



PLAN ZAGOSPODAROWANIA TERENU skala 1:500

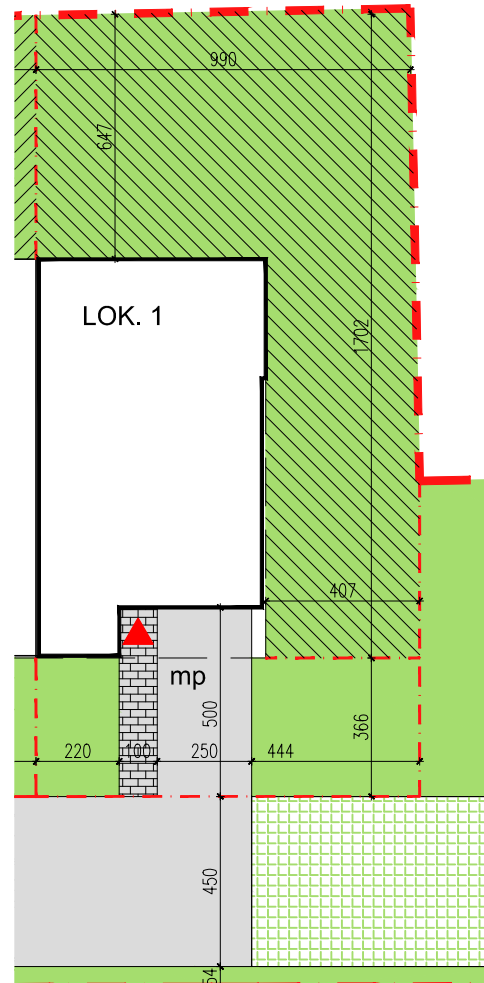


DZIAŁKA skala 1:200


- - - POW. DZIAŁKI: 208 m²
▨ POW. OGRODU: 108 m²

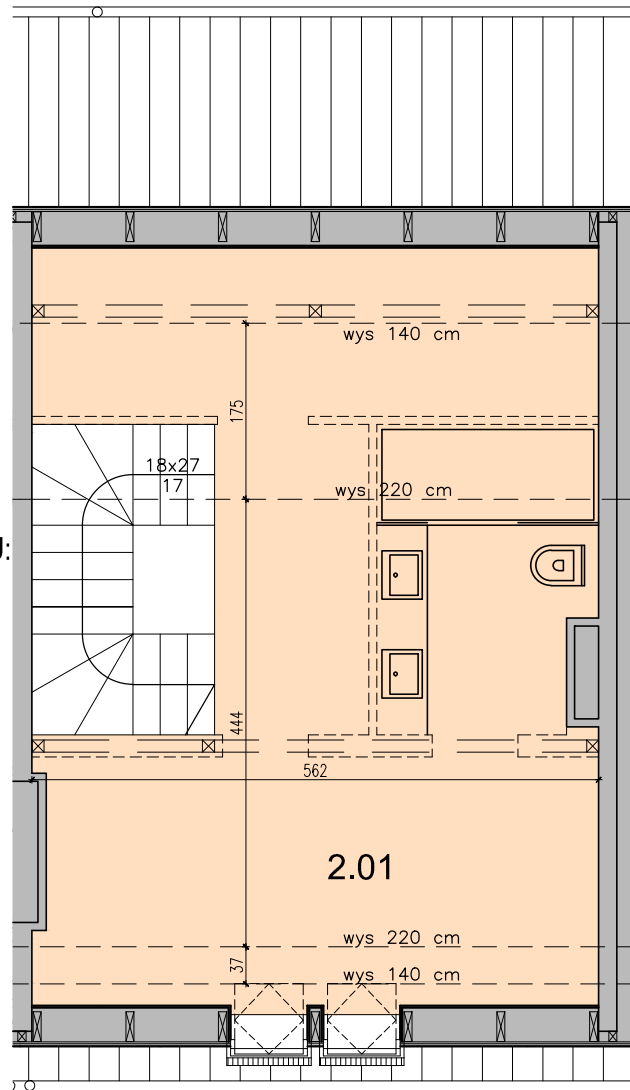

RZUT PODDASZA skala 1:75

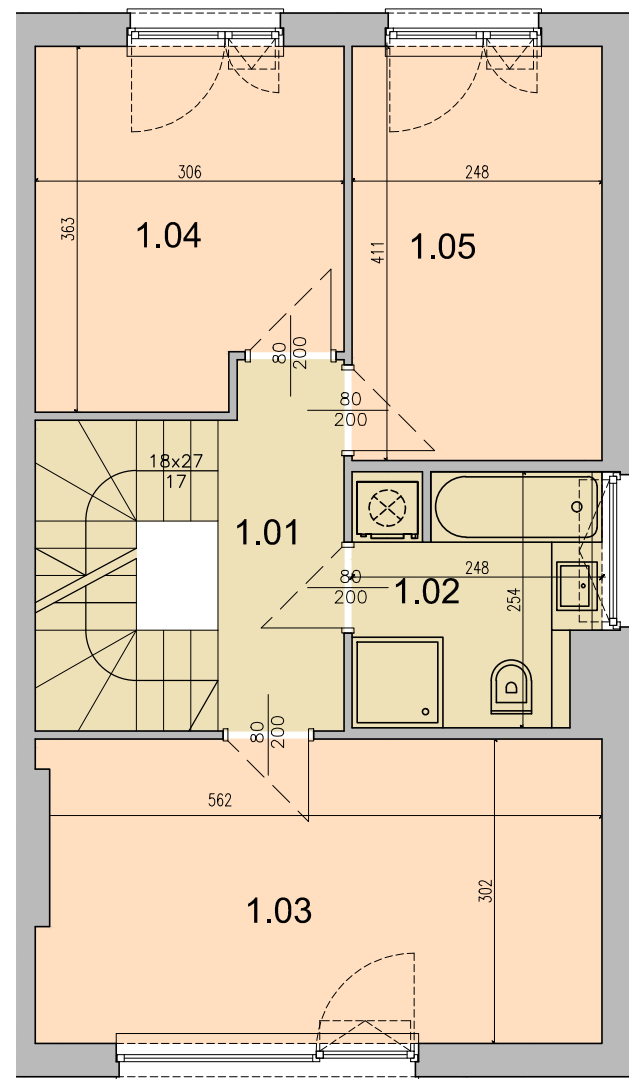

RZUT PIĘTRA skala 1:75

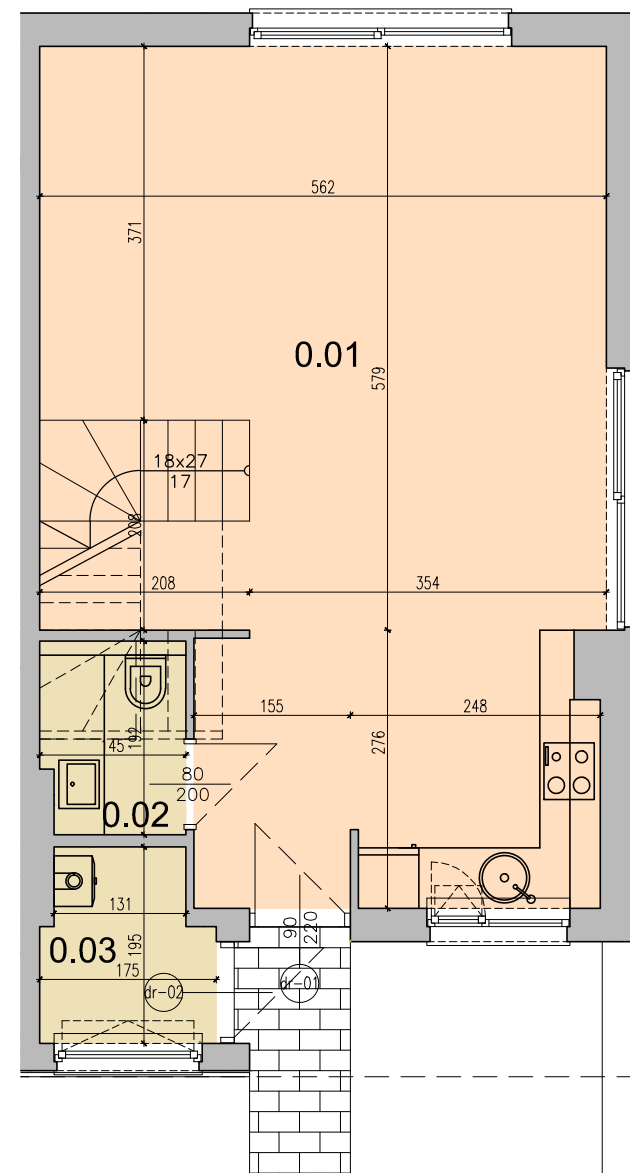

RZUT PARTERU skala 1:75

zestawienie powierzchni parter

0.01	SALON+KUCHNIA	42.98m ²
0.02	ŁAZIENKA	2.17m ²
0.03	SKŁADZIK	2.97m ²

piętro

1.01	KOMUNIKACJA	9.05m ²
1.02	ŁAZIENKA	5.81m ²
1.03	POKÓJ	16.61m ²
1.04	POKÓJ	10.29m ²
1.05	POKÓJ	10.06m ²

poddasze

2.01	PODDASZE	25.46m ²
RAZEM		125.40m ²