

--- POW. DZIAŁKI: 178 m²
--- POW. OGRODU: 81 m²

DZIAŁKA skala 1:200

zestawienie powierzchni parter


0.01	SALON+KUCHNIA	42.98m ²
0.02	ŁAZIENKA	2.17m ²
0.03	SKŁADZIK	2.97m ²

piętro


1.01	KOMUNIKACJA	9.05m ²
1.02	ŁAZIENKA	5.81m ²
1.03	POKÓJ	16.61m ²
1.04	POKÓJ	10.29m ²
1.05	POKÓJ	10.06m ²

poddasze


2.01	PODDASZE	25.46m ²
RAZEM		125.40m ²

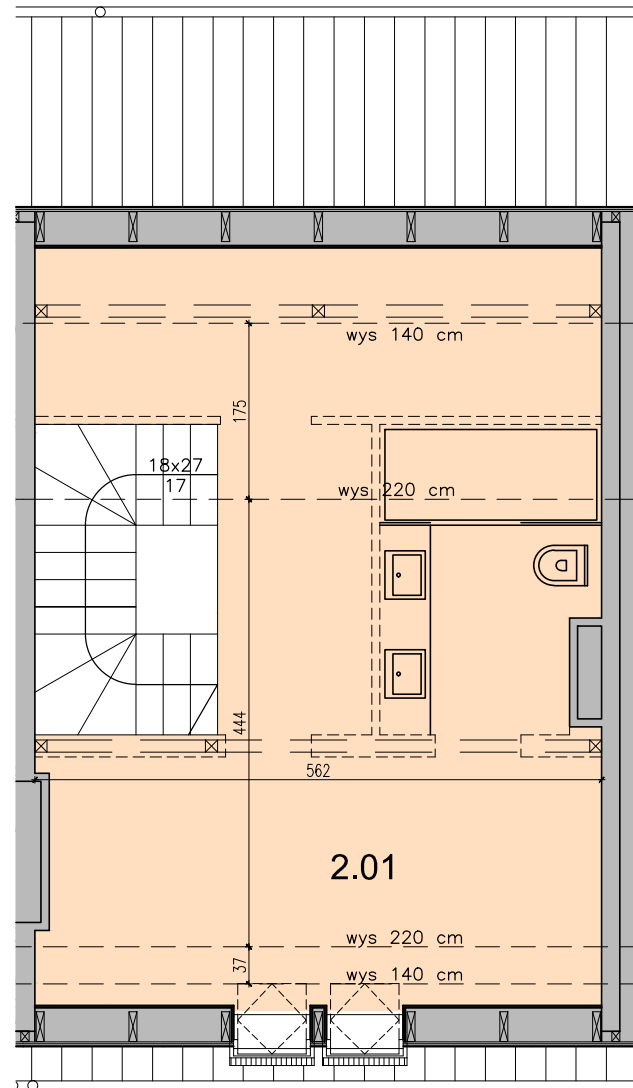

RZUT PODDASZA skala 1:75

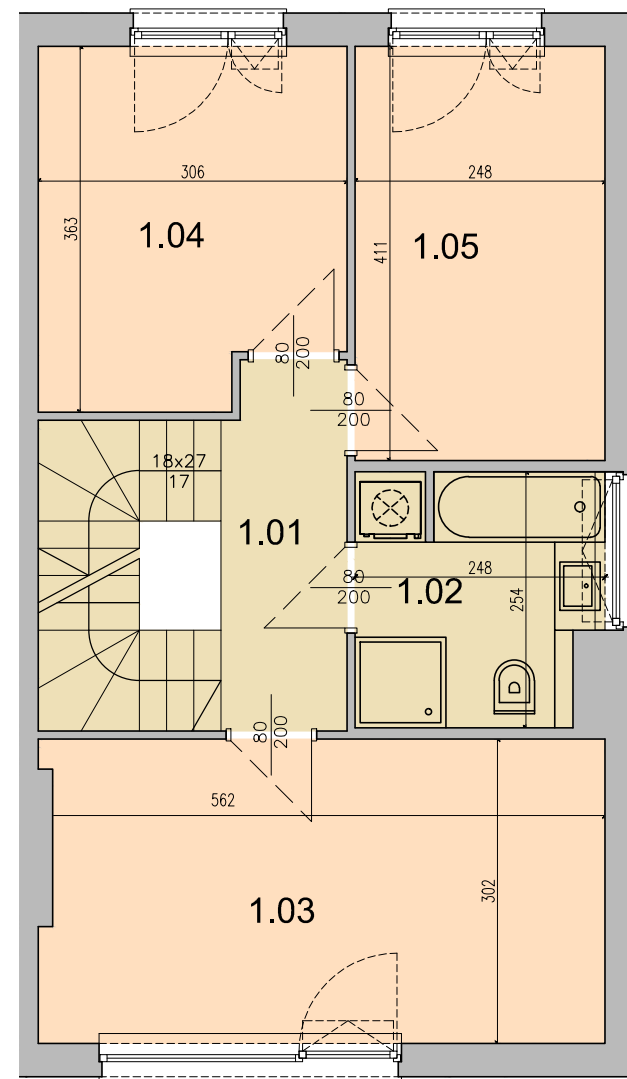

RZUT PIĘTRA skala 1:75

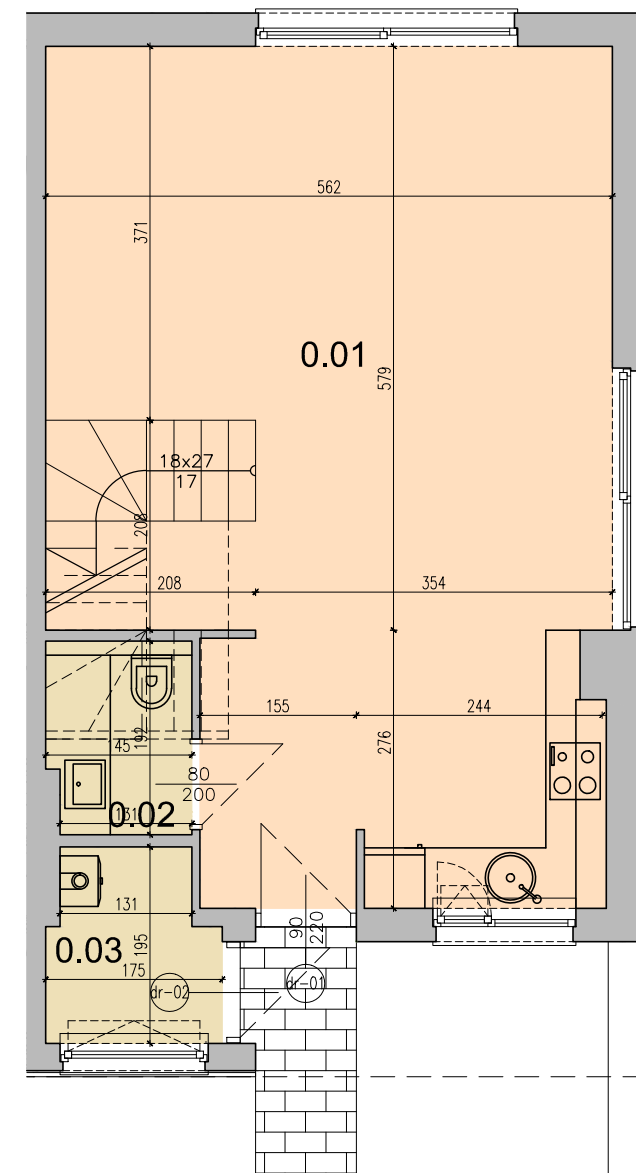

RZUT PARTERU skala 1:75

projektant

Mgr Inż. Arch. Hubert Cała
01-553 Warszawa, ul. Plac Inwalidów 4/6/8 M 28

inwestor

ARGALI HOMES Sp. z o.o.
00-869 Warszawa, ul. Kompanii AK Kordian 24 lok. 3

inwestycja

ZESPÓŁ BUDYNKÓW MIESZKALNYCH, JEDNORODZINNYCH, DWULOKALOWYCH W ZABUDOWIE BLIŹNIACZEJ
UL Witosa 33, Piastów

treść rysunku

LOKAL NR 9

numer rysunku

KAT-B.09