


PLAN ZAGOSPODAROWANIA TERENU skala 1:500


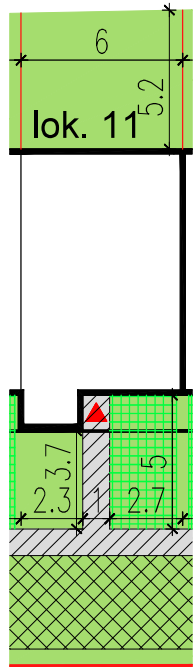


POW. DZIAŁKI: 115 m²
 POW. OGRODU: 31 m²


DZIAŁKA skala 1:200

zestawienie powierzchni


parter	
0.01 SALON+KUCHNIA	43.18m ²
0.02 ŁAZIENKA	2.17m ²
0.03 SKŁADZIK	2.97m ²
piętro	
1.01 KOMUNIKACJA	9.05m ²
1.02 ŁAZIENKA	5.81m ²
1.03 POKÓJ	16.61m ²
1.04 POKÓJ	10.29m ²
1.05 POKÓJ	10.06m ²
poddasze	
2.01 PODDASZE	37.70m ²
RAZEM	137.84m²

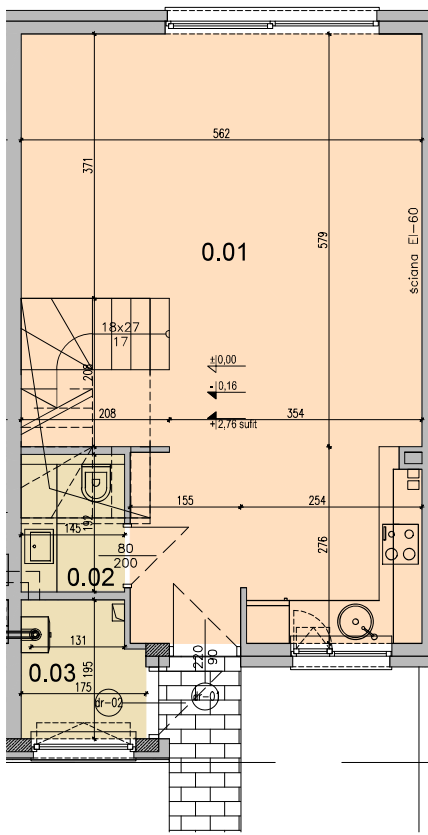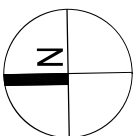

RZUT PARTERU skala 1:75

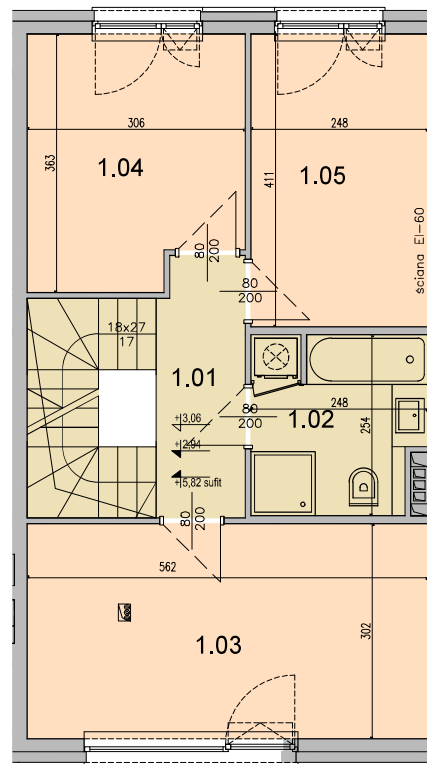

RZUT PIĘTRA skala 1:75

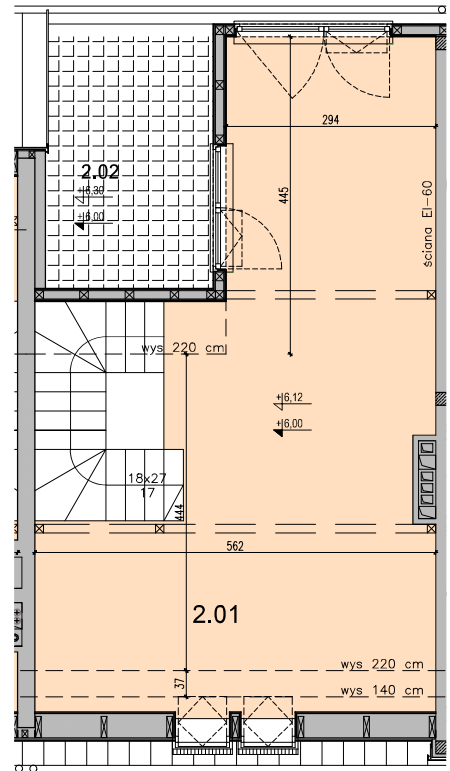

RZUT PODDASZA skala 1:75