


PLAN ZAGOSPODAROWANIA TERENU skala 1:500


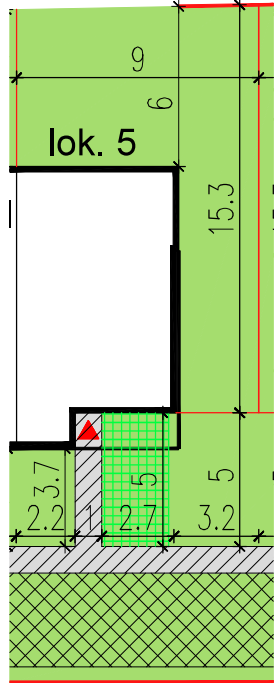


DZIAŁKA skala 1:200


POW. DZIAŁKI: 183 m²
 POW. OGRODU: 86 m²

zestawienie powierzchni


parter	
0.01 SALON+KUCHNIA	42,98m ²
0.02 ŁAZIENKA	2,17m ²
0.03 SKŁADZIK	2,97m ²
piętro	
1.01 KOMUNIKACJA	9,05m ²
1.02 ŁAZIENKA	5,81m ²
1.03 POKÓJ	16,61m ²
1.04 POKÓJ	10,29m ²
1.05 POKÓJ	10,06m ²
poddasze	
2.01 PODDASZE	25,46m ²
RAZEM	125,40m²

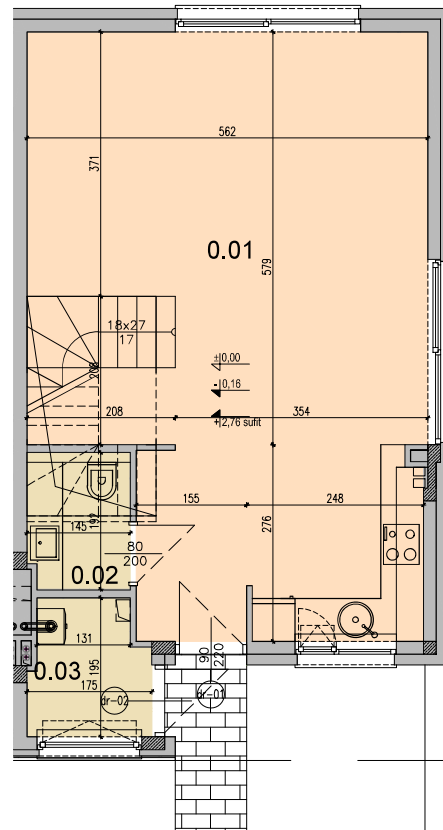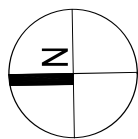

RZUT PARTERU skala 1:75

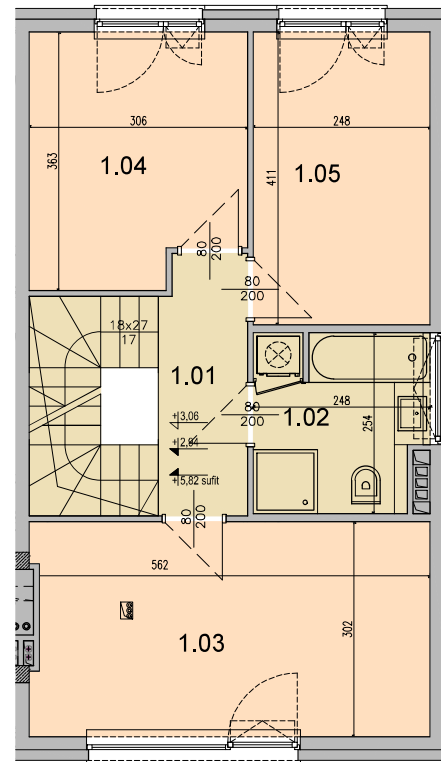

RZUT PIĘTRA skala 1:75

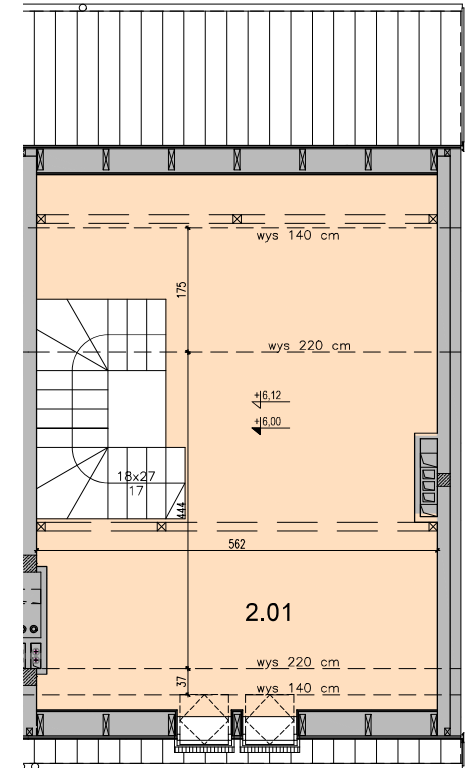

RZUT PODDASZA skala 1:75