



PLAN ZAGOSPODAROWANIA TERENU skala 1:500

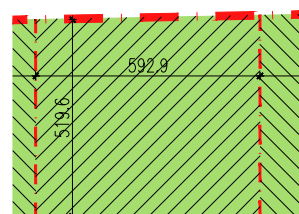

LOK. 10

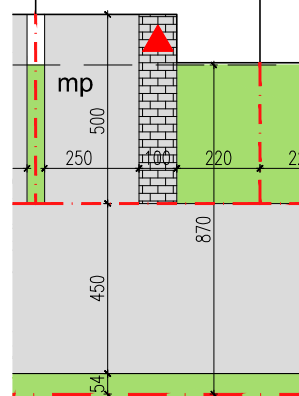

DZIAŁKA skala 1:200

POW. DZIAŁKI:  
115 m<sup>2</sup>

POW. OGRODU:  
31 m<sup>2</sup>

zestawienie powierzchni  
parter


0.01	SALON+KUCHNIA	43.18m <sup>2</sup>
0.02	ŁAZIENKA	2.17m <sup>2</sup>
0.03	SKŁADZIK	2.97m <sup>2</sup>

piętro


1.01	KOMUNIKACJA	9.05m <sup>2</sup>
1.02	ŁAZIENKA	5.81m <sup>2</sup>
1.03	POKÓJ	16.61m <sup>2</sup>
1.04	POKÓJ	10.29m <sup>2</sup>
1.05	POKÓJ	10.06m <sup>2</sup>

poddasze


2.01	PODDASZE	37.70m <sup>2</sup>
RAZEM		137.84m <sup>2</sup>

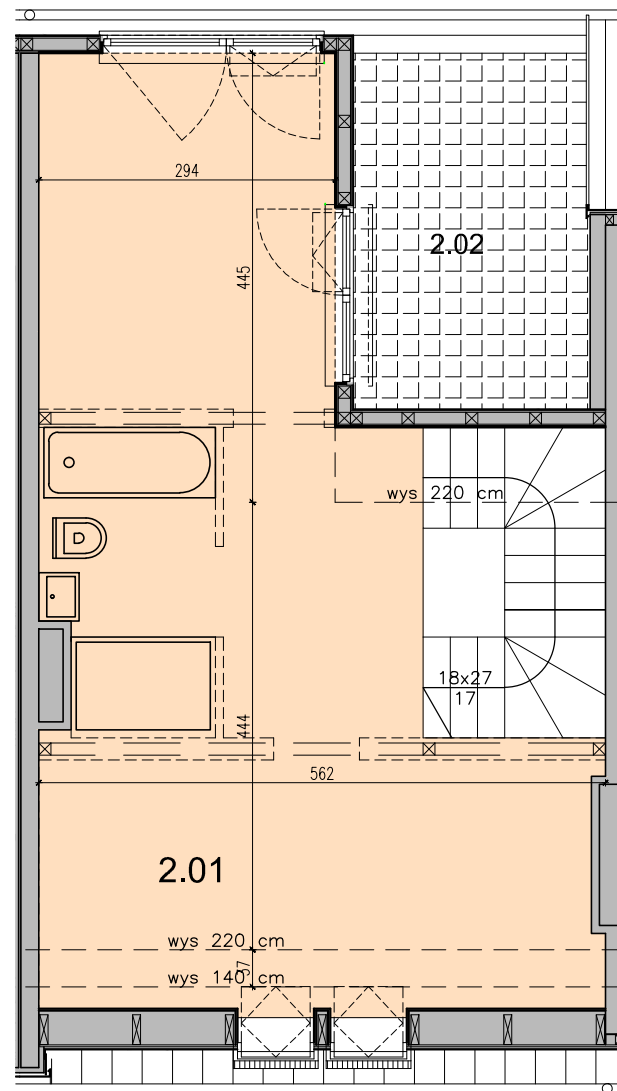

RZUT PODDASZA skala 1:75

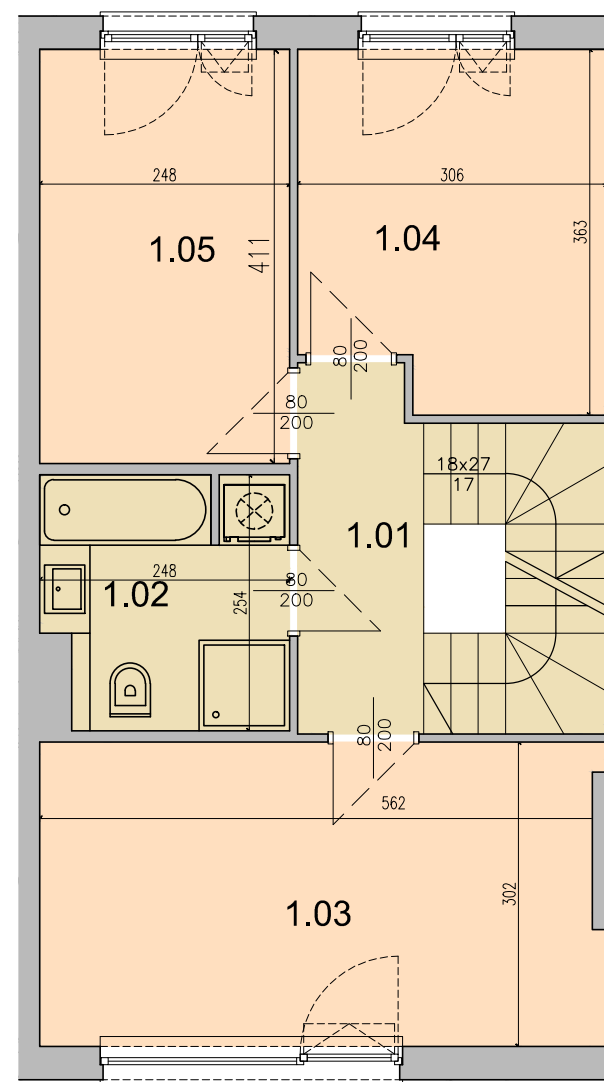

RZUT PIĘTRA skala 1:75

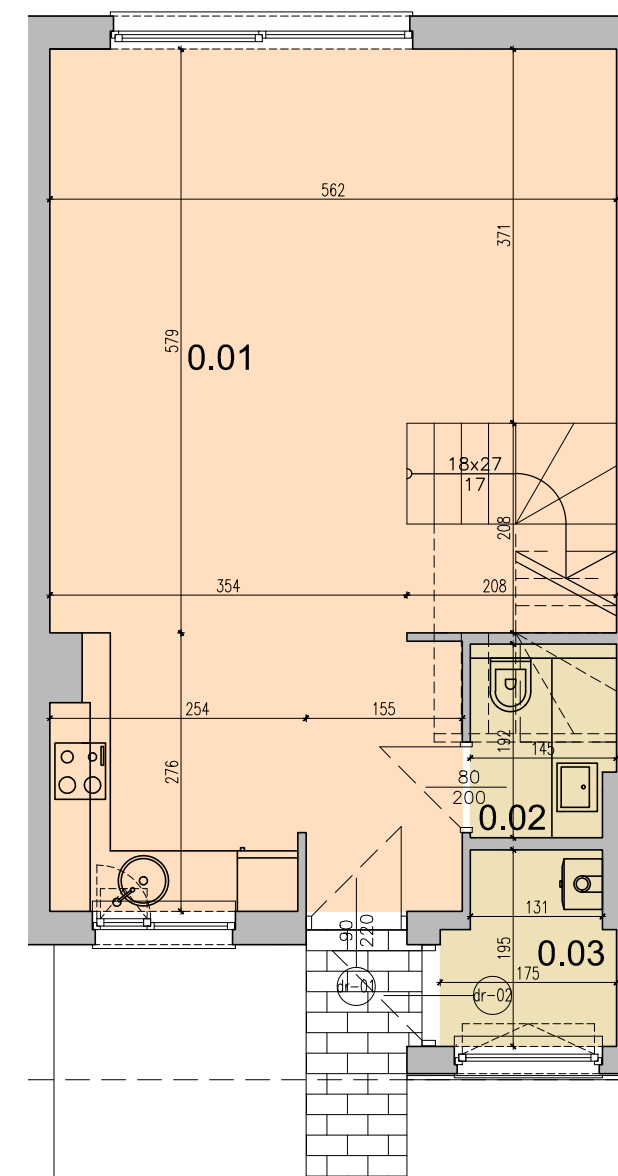

RZUT PARTERU skala 1:75