

POW. DZIAŁKI:
118 m²

POW. OGRODU:
34 m²

DZIAŁKA skala 1:200

zestawienie powierzchni
parter


0.01	SALON+KUCHNIA	43.18m ²
0.02	ŁAZIENKA	2.17m ²
0.03	SKŁADZIK	2.97m ²

piętro


1.01	KOMUNIKACJA	9.05m ²
1.02	ŁAZIENKA	5.81m ²
1.03	POKÓJ	16.61m ²
1.04	POKÓJ	10.29m ²
1.05	POKÓJ	10.06m ²

poddasze


2.01	PODDASZE	37.70m ²
RAZEM		137.84m ²

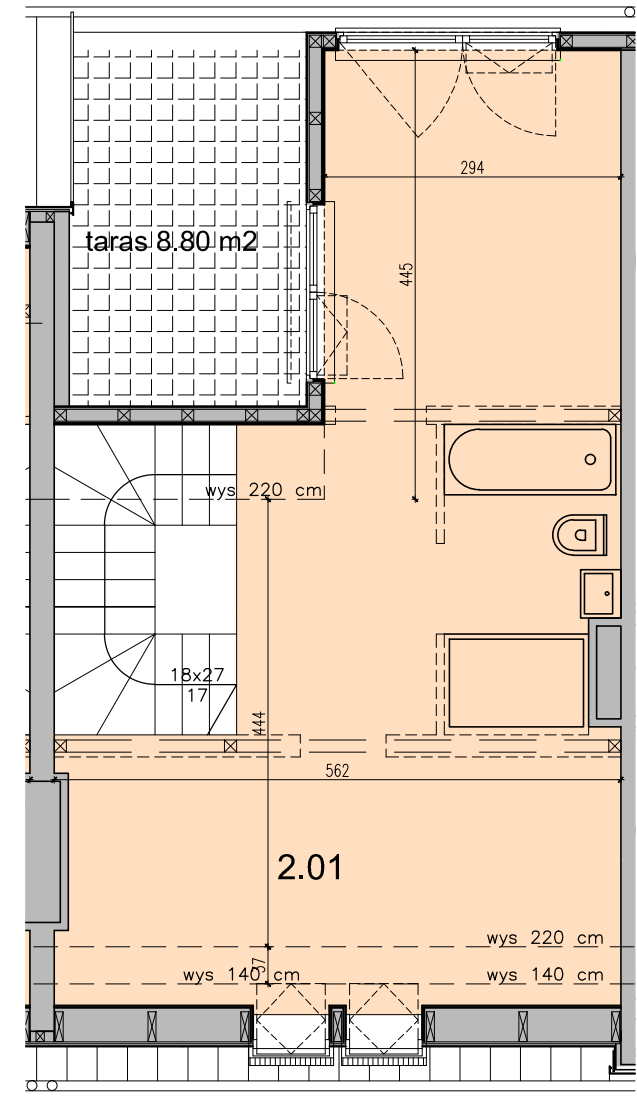

RZUT PODDASZA skala 1:75

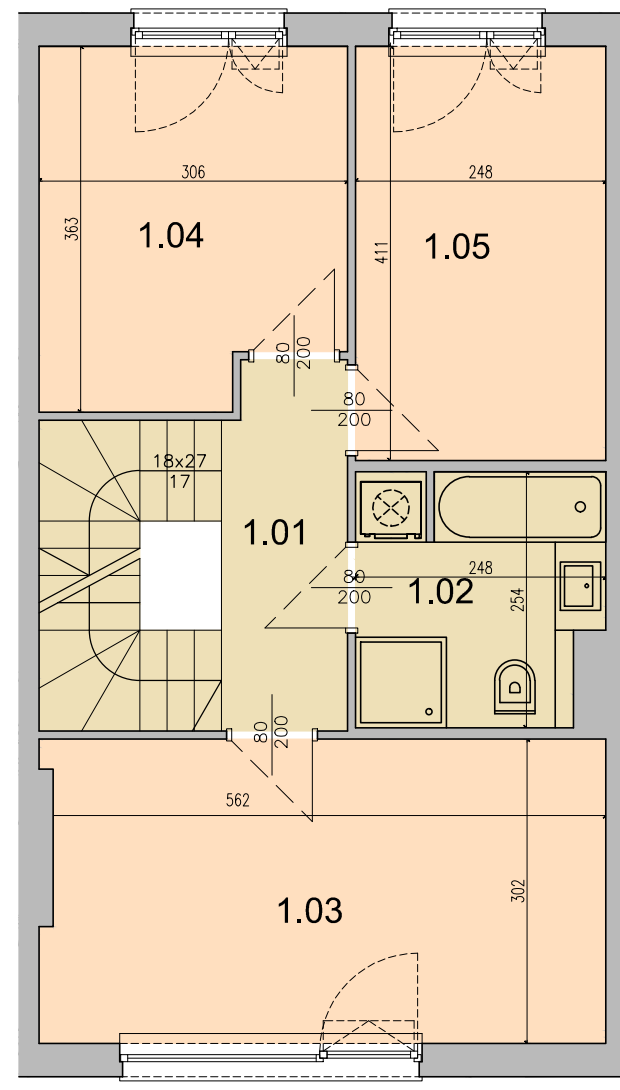

RZUT PIĘTRA skala 1:75

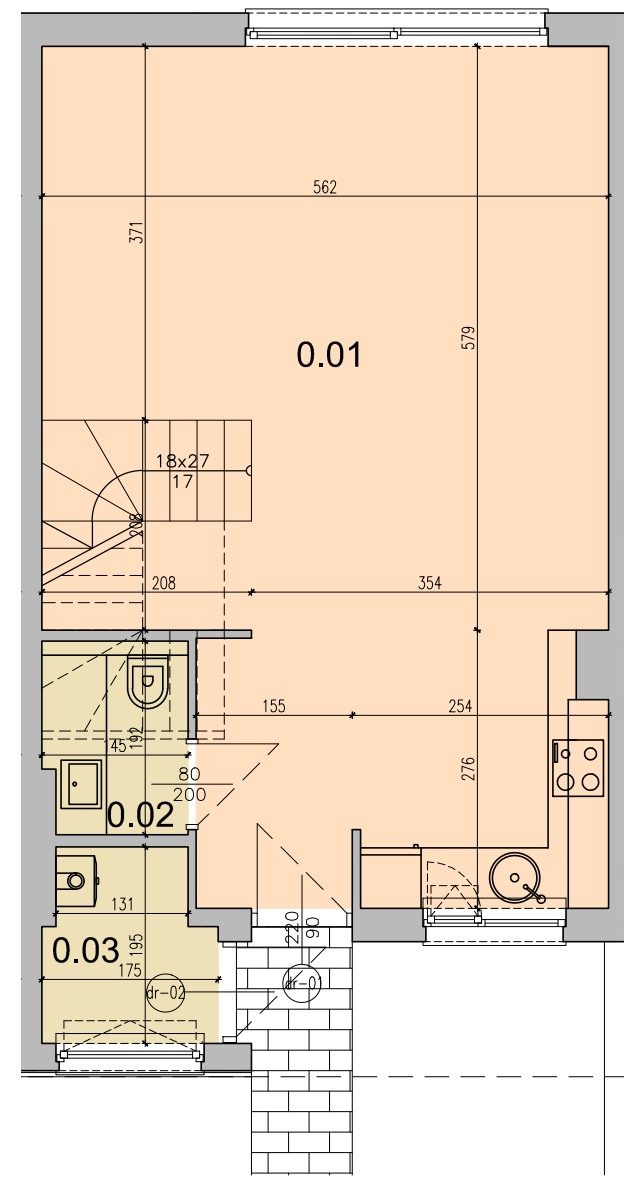

RZUT PARTERU skala 1:75