


PLAN ZAGOSPODAROWANIA TERENU skala 1:500

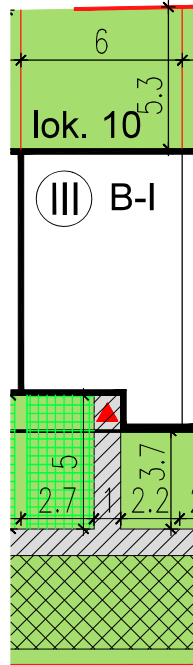

DZIAŁKA skala 1:200

zestawienie powierzchni parter

0.01	SALON+KUCHNIA	43.18m ²
0.02	ŁAZIENKA	2.17m ²
0.03	SKŁADZIK	2.97m ²


piętro

1.01	KOMUNIKACJA	9.05m ²
1.02	ŁAZIENKA	5.81m ²
1.03	POKÓJ	16.61m ²
1.04	POKÓJ	10.29m ²
1.05	POKÓJ	10.06m ²


poddasze

2.01	PODDASZE	37.70m ²
	RAZEM	137.84m ²


POW. DZIAŁKI: 116 m²
POW. OGRODU: 32 m²

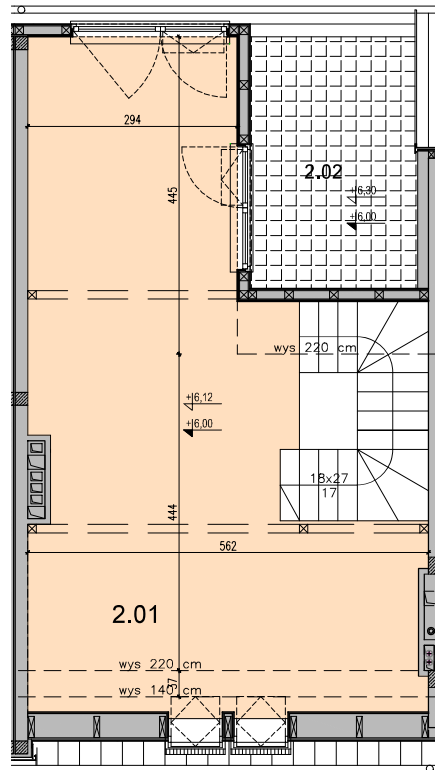

RZUT PODDASZA skala 1:75

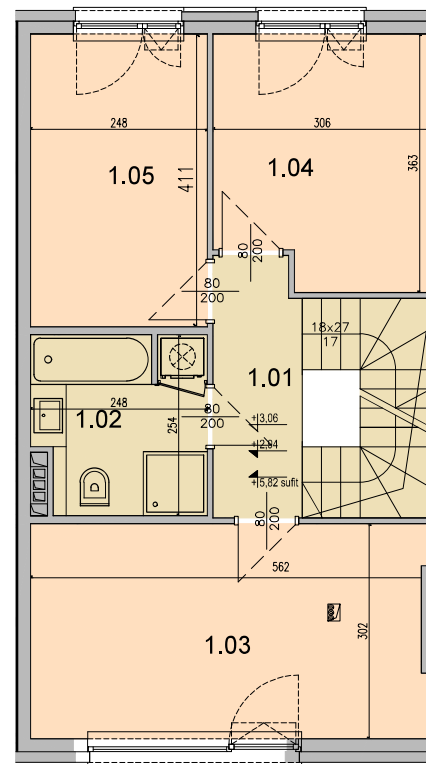

RZUT PIĘTRA skala 1:75

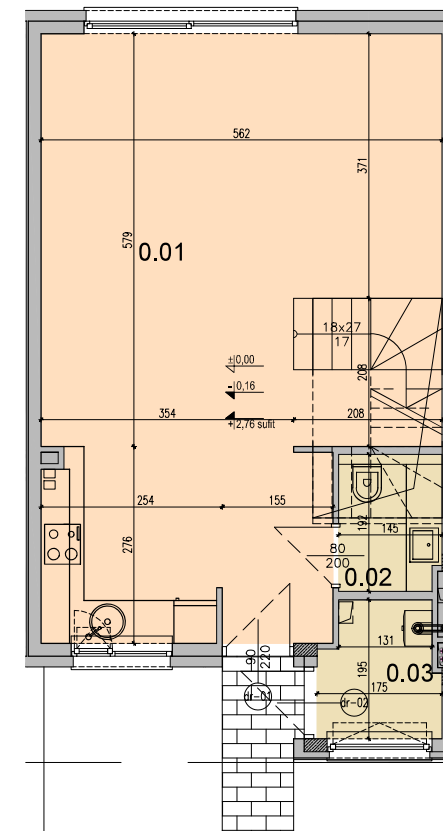

RZUT PARTERU skala 1:75