

DZIAŁKA skala 1:200

zestawienie powierzchni parter

0.01	SALON+KUCHNIA	43.18m <sup>2</sup>
0.02	ŁAZIENKA	2.17m <sup>2</sup>
0.03	SKŁADZIK	2.97m <sup>2</sup>



piętro

1.01	KOMUNIKACJA	9.05m <sup>2</sup>
1.02	ŁAZIENKA	5.81m <sup>2</sup>
1.03	POKÓJ	16.61m <sup>2</sup>
1.04	POKÓJ	10.29m <sup>2</sup>
1.05	POKÓJ	10.06m <sup>2</sup>


poddasze

2.01	PODDASZE	37.70m <sup>2</sup>
------	----------	---------------------


	RAZEM	137.84m <sup>2</sup>
--	-------	----------------------

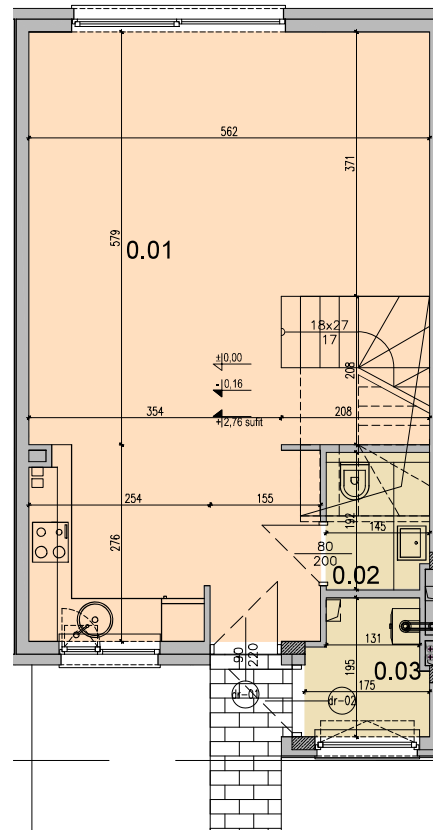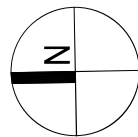

RZUT PARTERU skala 1:75

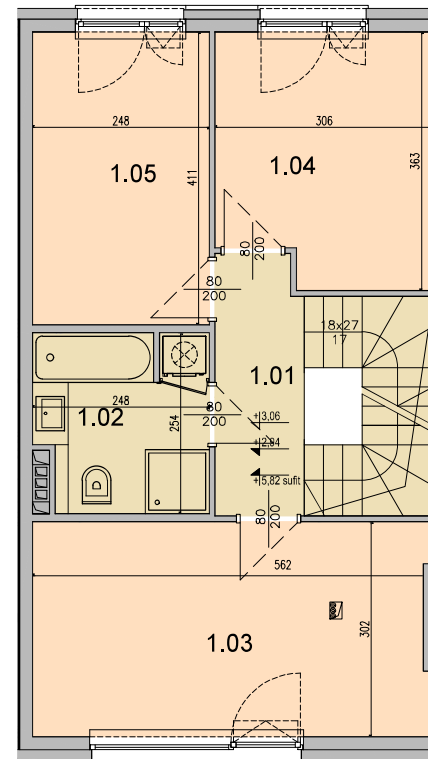

RZUT PIĘTRA skala 1:75

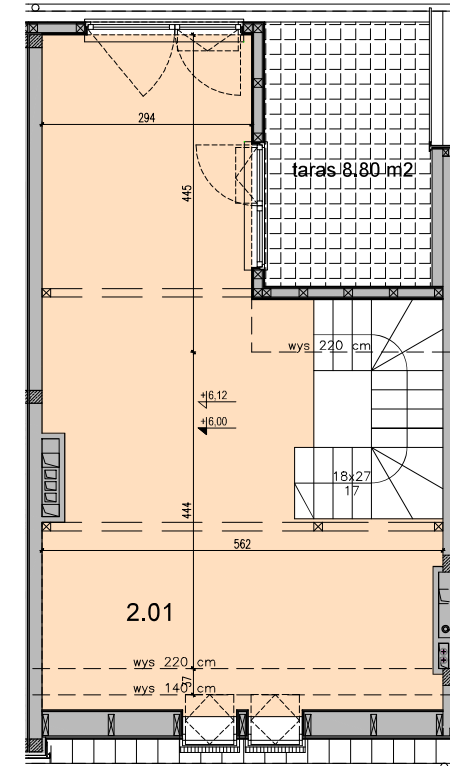

RZUT PODDASZA skala 1:75