


- LEGENDA:**
- A, B...A teren inwestycji
 - nieprz. linia zabudowy
 - bud. projektowane
 - poziom parteru
 - nadwieszenia
 - ilość kondygnacji
 - wejście do budynku
 - zieleni na gruncie
 - chodnik
 - dojazd
 - MP1
 - stanowiska postojowe
 - dojazd (krata betonowa)
 - nawierzchnie utwardzone (krata trawnikowa)
 - 1. śmietnik
 - 2. wejście / wjazd
 - 3. brama wjazdowa

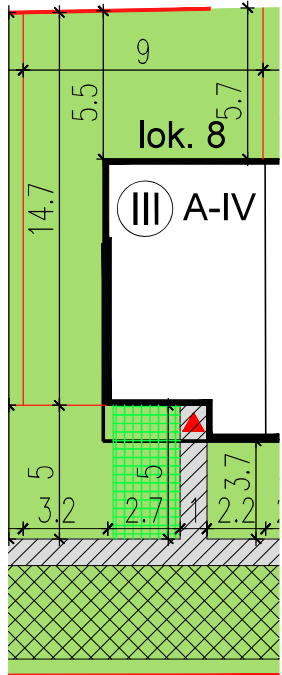

PLAN ZAGOSPODAROWANIA TERENU skala 1:500

POW. DZIAŁKI:
179 m²

POW. OGRODU:
81 m²

DZIAŁKA skala 1:200

zestawienie powierzchni parter


0.01 SALON+KUCHNIA	42.98m ²
0.02 ŁAZIENKA	2.17m ²
0.03 SKŁADZIK	2.97m ²

piętro


1.01 KOMUNIKACJA	9.05m ²
1.02 ŁAZIENKA	5.81m ²
1.03 POKÓJ	16.61m ²
1.04 POKÓJ	10.29m ²
1.05 POKÓJ	10.06m ²

poddasze


2.01 PODDASZE	25.46m ²
RAZEM	125.40m ²

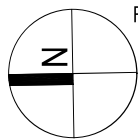


RZUT PARTERU skala 1:75

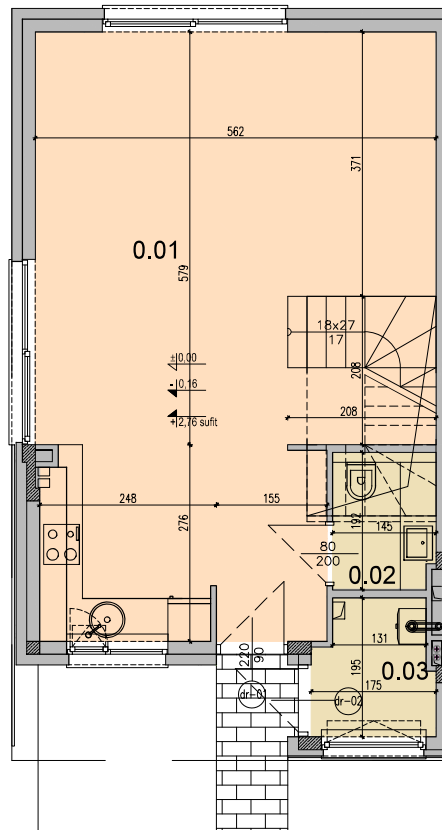

RZUT PIĘTRA skala 1:75

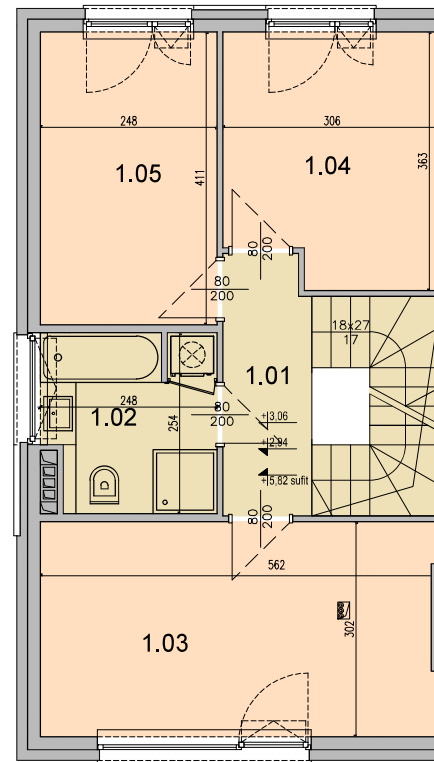

RZUT PODDASZA skala 1:75

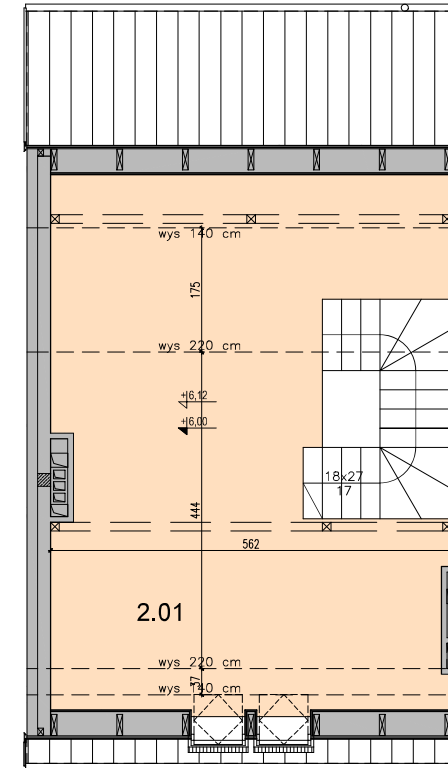

projektant
Mgr Inż. Arch. Hubert Cała
01-553 Warszawa, ul. Plac Inwalidów 4/6/8 m28

inwestor
ARGALI HOMES Sp. z o.o.
00-869 Warszawa, ul. Kompanii AK Kordian 24 lok. 3

inwestycja
ZESPÓŁ BUDYNKÓW MIESZKALNYCH, JEDNORODZINNYCH, DWULOKALOWYCH W ZABUDOWIE BLIŹNIACZEJ
UL Witosza 33, Piastów

tytuł rysunku
LOKAL NR 8

numer rysunku
KAT-A.08

data
11.10.21