
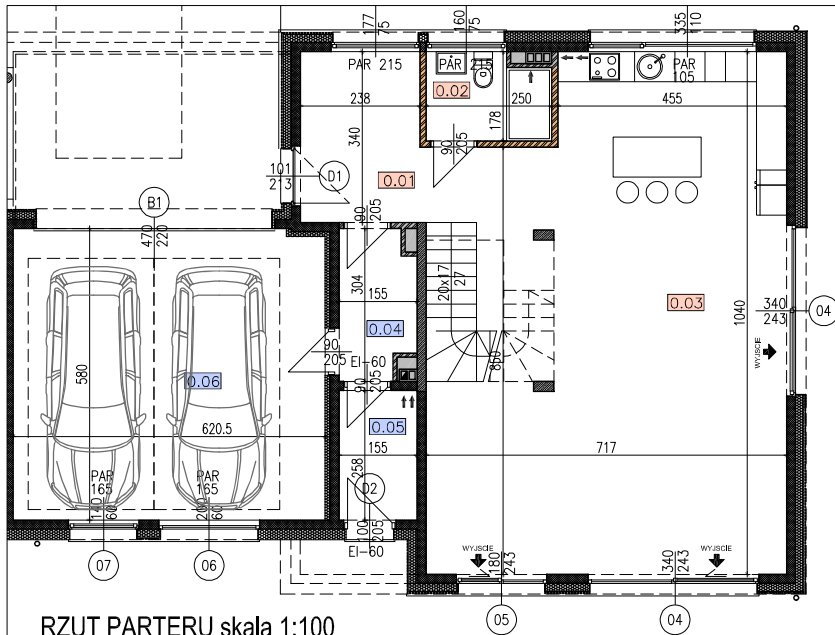
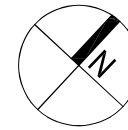


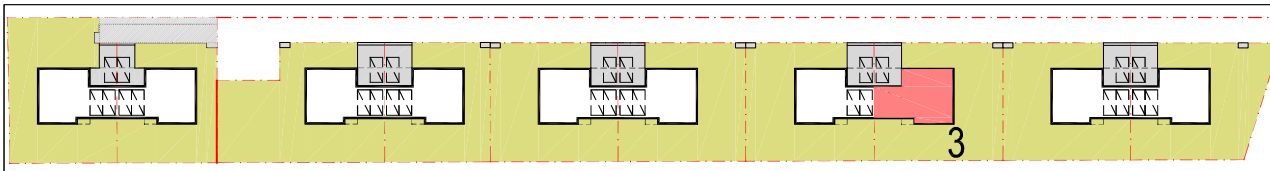

RZUT PARTERU skala 1:100

III. POWIERZCHNIA CAŁKOWITA NETTO  
RAZEM 271.76m<sup>2</sup>

I. POWIERZCHNIA UŻYTKOWA  
PARTER

0.01 PRZEDPOKÓJ 7.91m<sup>2</sup>  
0.02 ŁAZIENKA 4.03m<sup>2</sup>  
0.03 SALON+KUCH 68.95m<sup>2</sup>

RAZEM PARTER 80.89m<sup>2</sup>

PIĘTRO

1.01 KORYTARZ 8.39m<sup>2</sup>  
1.02 ŁAZIENKA 6.84m<sup>2</sup>  
1.03 PRALNIA 2.25m<sup>2</sup>  
1.04 POKÓJ 11.02m<sup>2</sup>  
1.05 POKÓJ 11.00m<sup>2</sup>  
1.06 POKÓJ 11.36m<sup>2</sup>  
1.07 POKÓJ 18.02m<sup>2</sup>  
1.08 GARDEROBA 6.00m<sup>2</sup>  
1.09 ŁAZIENKA 6.57m<sup>2</sup>

RAZEM PIĘTRO 81.45m<sup>2</sup>


RAZEM 162.34m<sup>2</sup>

1.10 TARAS 29.26m<sup>2</sup>


II. POWIERZCHNIA PRZYNALEŻNA

0.04 ŚLŹA 4.25m<sup>2</sup>  
0.05 KOTŁOWNIA 3.87m<sup>2</sup>  
0.06 GARAŻ 36.19m<sup>2</sup>  
2.01 PODDASZE 65.11m<sup>2</sup>


RAZEM 109.42m<sup>2</sup>

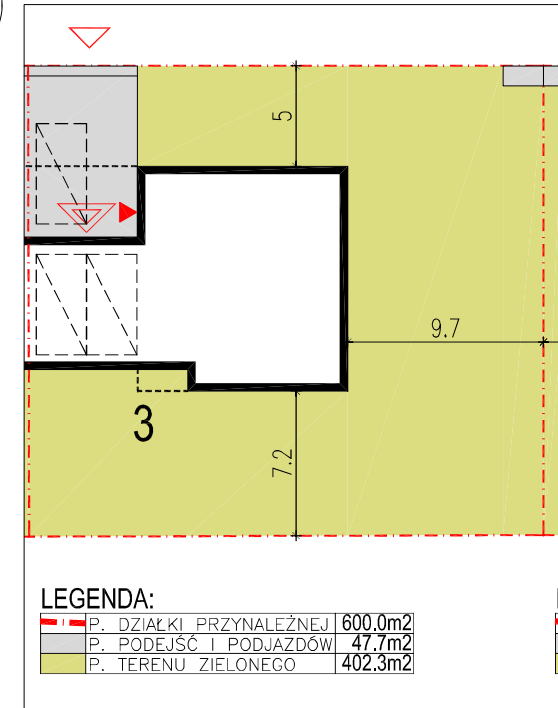

PLAN SKALA 1 : 250

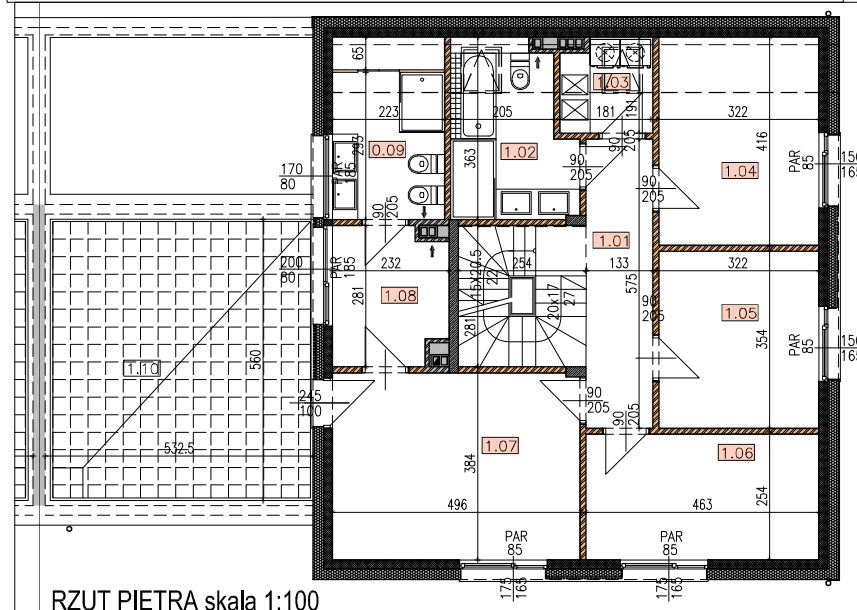

RZUT PIĘTRA skala 1:100

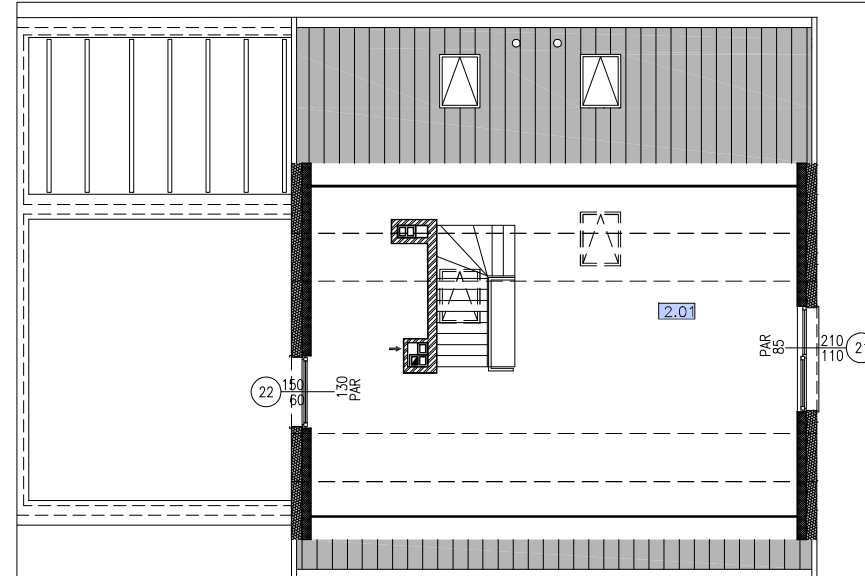

RZUT PODDASZA skala 1:100

inwestycja:  
BRUZDOWA 43

nr lokalu: 3

uwagi:  
- powierzchnie liczone wg normy PN-ISO 9836:1997  
- podane rozważania i powierzchnie mogą ulec zmianie;  
- karta ma charakter informacyjny;

inwestor:  
ARGALI HOMES 2 Sp. z o.o.

legenda:  
ściany działowe  
nadające się do demontażu

nr karty:  
03