
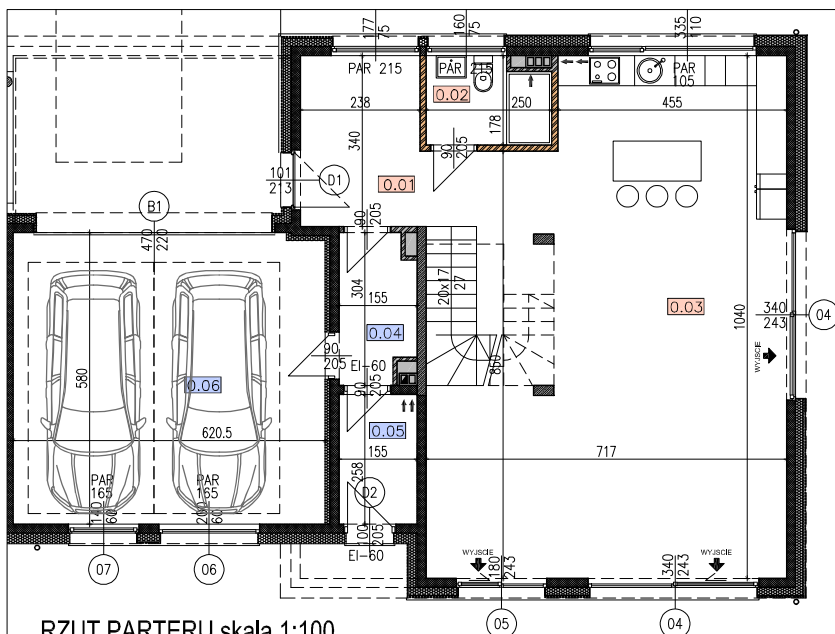
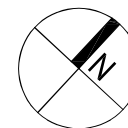


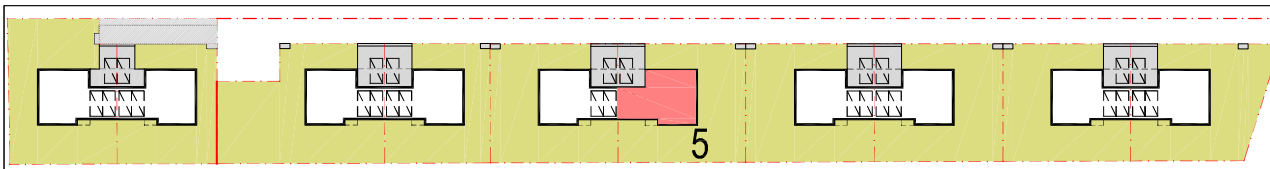

RZUT PARTERU skala 1:100

III. POWIERZCHNIA CAŁKOWITA NETTO
RAZEM 271.76m²

I. POWIERZCHNIA UŻYTKOWA

0.01 PRZEDPOKÓJ	7.91m ²
0.02 ŁAZIENKA	4.03m ²
0.03 SALON+KUCHA	68.95m ²

RAZEM PARTER 80.89m²

PIĘTRO

1.01 KORYTARZ	8.39m ²
1.02 ŁAZIENKA	6.84m ²
1.03 PRALNIA	2.25m ²
1.04 POKÓJ	11.02m ²
1.05 POKÓJ	11.00m ²
1.06 POKÓJ	11.36m ²
1.07 POKÓJ	18.02m ²
1.08 GARDEROBA	6.00m ²
1.09 ŁAZIENKA	6.57m ²

RAZEM PIĘTRO 81.45m²


RAZEM 162.34m²

1.10 TARAS 29.26m²


II. POWIERZCHNIA PRZYNALEŻNA

0.04 ŚLŹA	4.25m ²
0.05 KOTŁOWNIA	3.87m ²
0.06 GARAŻ	36.19m ²
2.01 PODDASZE	65.11m ²


RAZEM 109.42m²

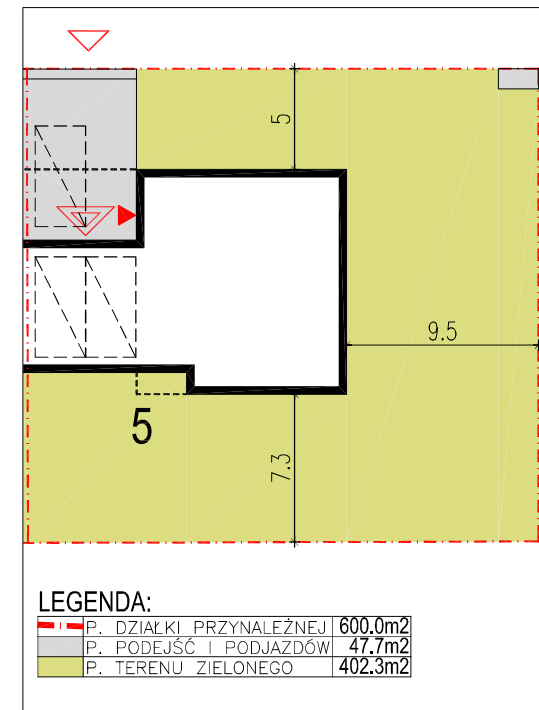

PLAN SKALA 1 : 250

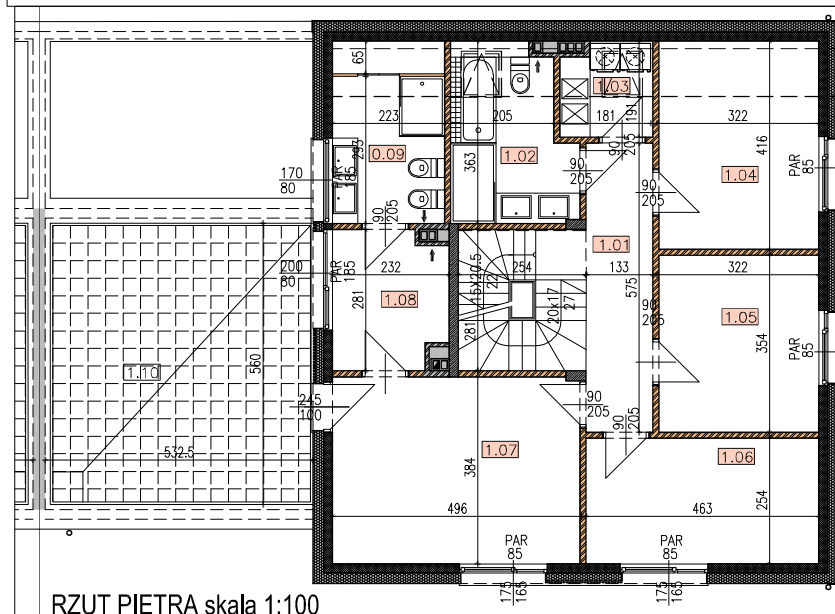

RZUT PIĘTRA skala 1:100

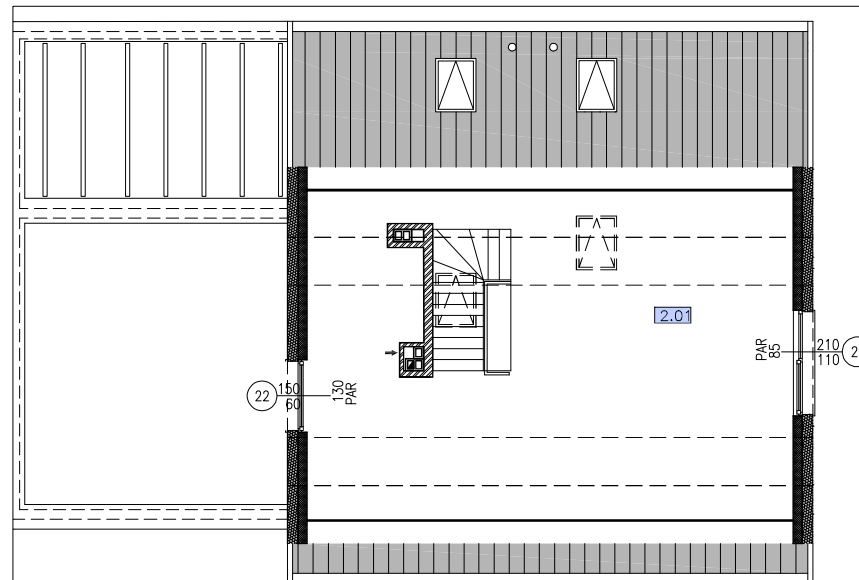

RZUT PODDASZA skala 1:100

inwestycja:
BRUZDOWA 43

nr lokalu: 5

uwagi:
- powierzchnie liczone wg normy PN-ISO 9836:1997
- podane rozwiązania i powierzchnie mogą ulec zmianie;
- karta ma charakter informacyjny;

inwestor:
ARGALI HOMES 2 Sp. z o.o.

legenda:
ściany działowe
nadające się do demontażu

nr karty:
05