

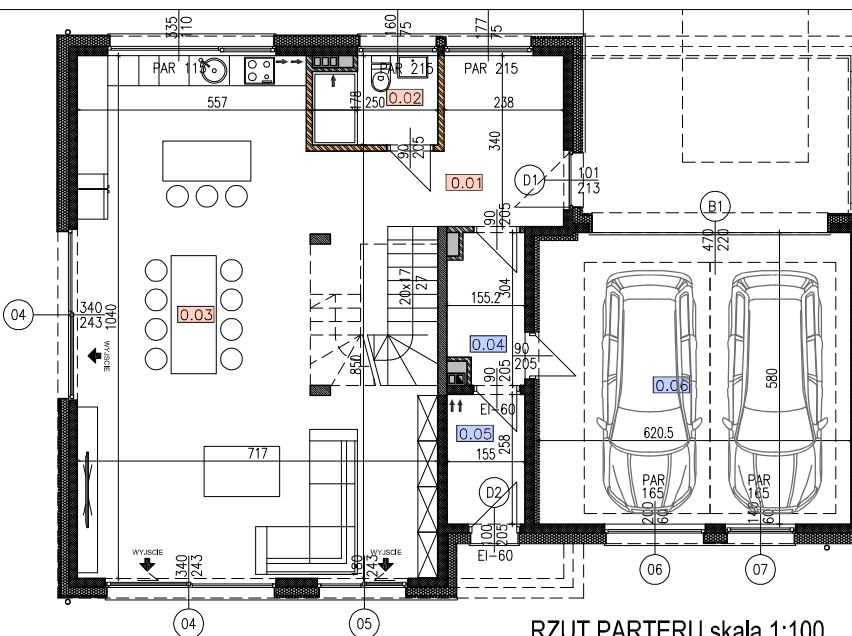


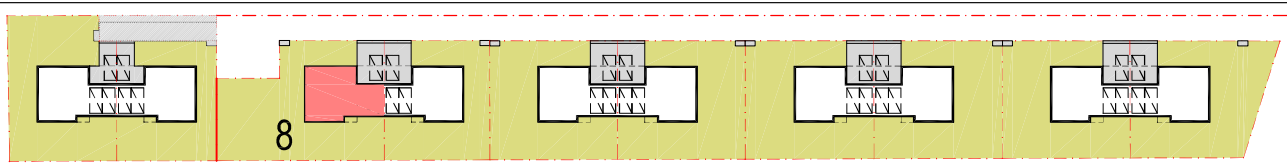

RZUT PARTERU skala 1:100

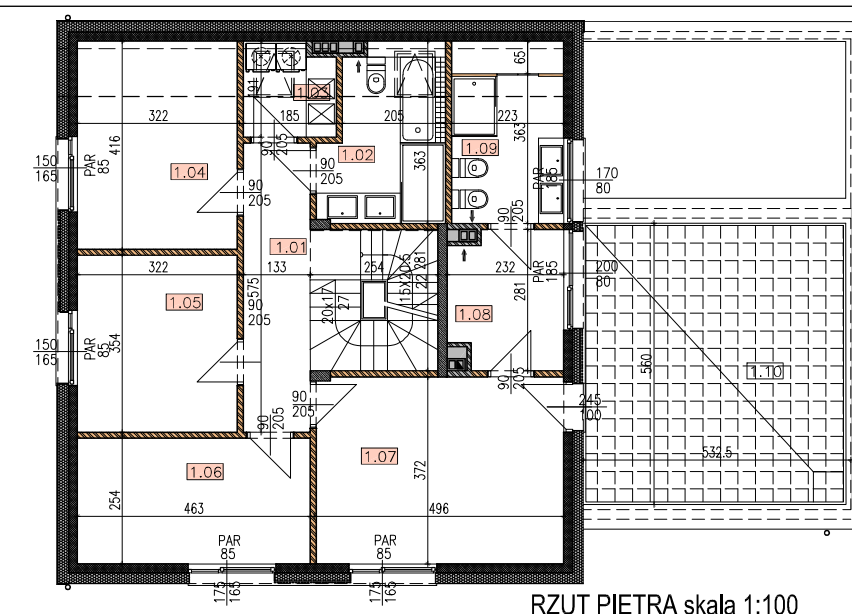

RZUT PIĘTRA skala 1:100

III. POWIERZCHNIA CAŁKOWITA NETTO
RAZEM 271.76m²

I. POWIERZCHNIA UŻYTKOWA
PARTER

0.01	PRZEDPOKÓJ	7.91m ²
0.02	ŁAZIENKA	4.03m ²
0.03	SALON+KUCHNIA	68.95m ²

RAZEM PARTER 80.89m²

PIĘTRO

1.01	KORYTARZ	8.39m ²
1.02	ŁAZIENKA	6.84m ²
1.03	PRALNIA	2.25m ²
1.04	POKÓJ	11.02m ²
1.05	POKÓJ	11.00m ²
1.06	POKÓJ	11.36m ²
1.07	POKÓJ	18.02m ²
1.08	GARDEROBA	6.00m ²
1.09	ŁAZIENKA	6.57m ²

RAZEM PIĘTRO 81.45m²


RAZEM 162.34m²

1.10 TARAS 29.26m²

II. POWIERZCHNIA PRZYNALEŻNA

0.04	ŚLUIZA	4.25m ²
0.05	KOTŁOWNIA	3.87m ²
0.06	GARAŻ	36.19m ²
2.01	PODDASZE	65.11m ²


RAZEM 109.42m²

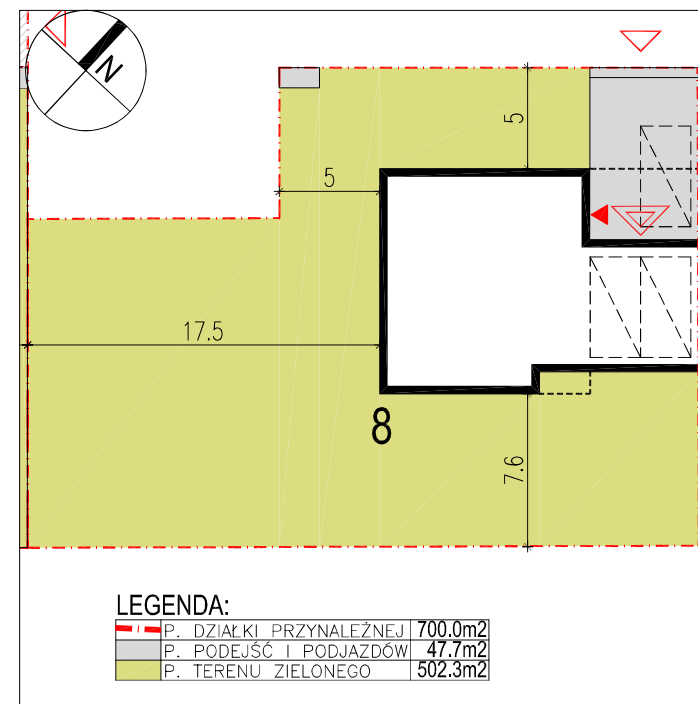

LEGENDA:

P. DZIAŁKI PRZYNALEŻNEJ	700.0m ²
P. PODEJŚĆ I PODJAZDÓW	47.7m ²
P. TERENU ZIELONEGO	502.3m ²

PLAN SKALA 1 : 250

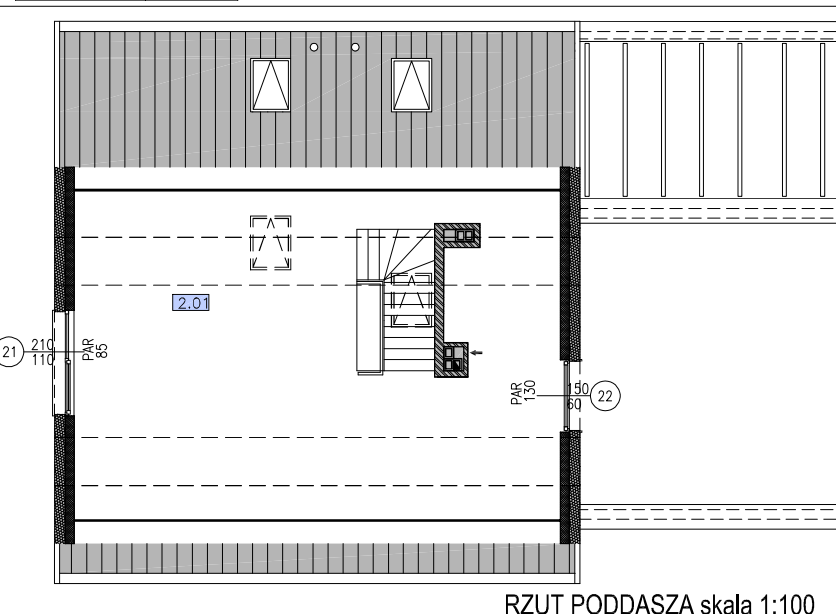

RZUT PODDASZA skala 1:100

inwestycja:
BRUZDOWA 43

nr lokalu: 8

uwagi:
- powierzchnie liczone wg normy PN-ISO 9836:1997
- podane rozważania i powierzchnie mogą ulec zmianie;
- karta ma charakter informacyjny;

inwestor:
ARGALI HOMES 2 Sp. z o.o.

legenda:
ściany działowe
nadające się do demontażu

nr karty:
08