

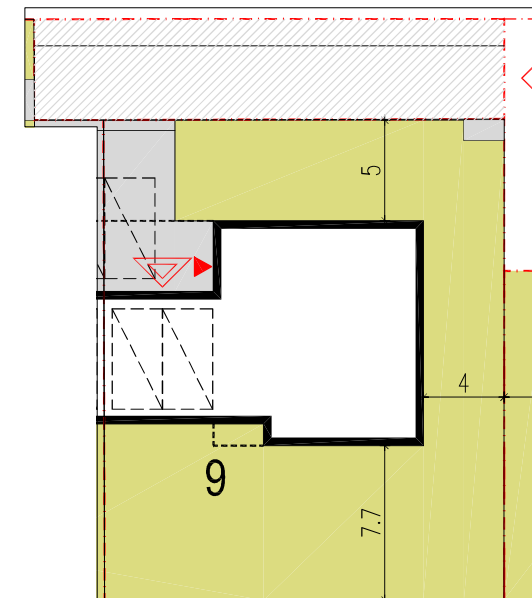
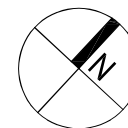


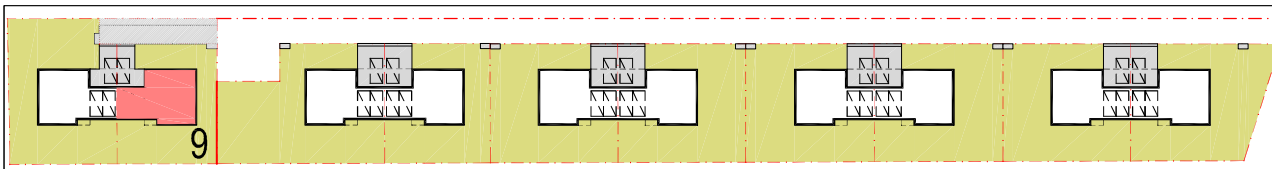



LEGENDA:

■	P. DZIAŁKI PRZYNALEŻNEJ	477.0m ²
■	P. PODEJŚC I PODJAZDÓW	47.7m ²
■	P. TERENU ZIELONEGO	279.3m ²
■	P. WSPÓLNA (policzona 50%)	58.5m ²

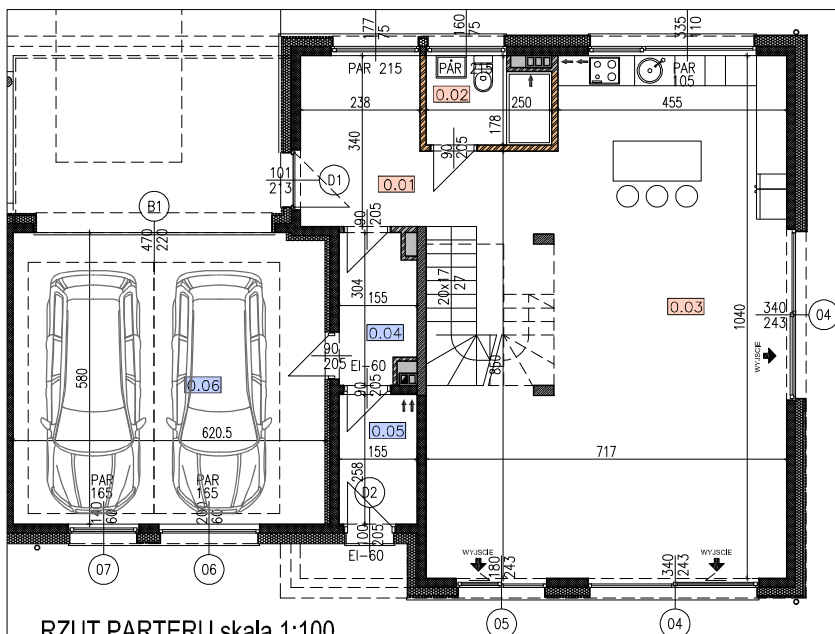

RZUT PARTERU skala 1:100

PLAN SKALA 1 : 250

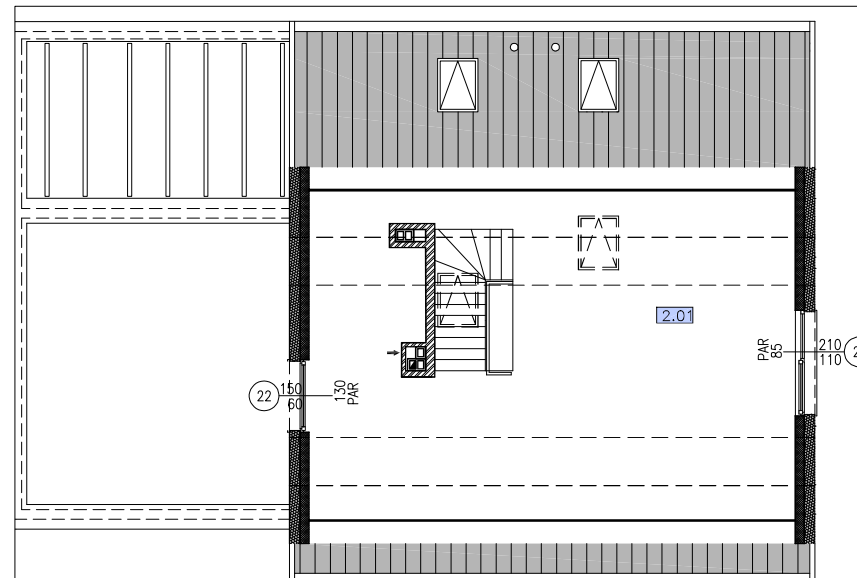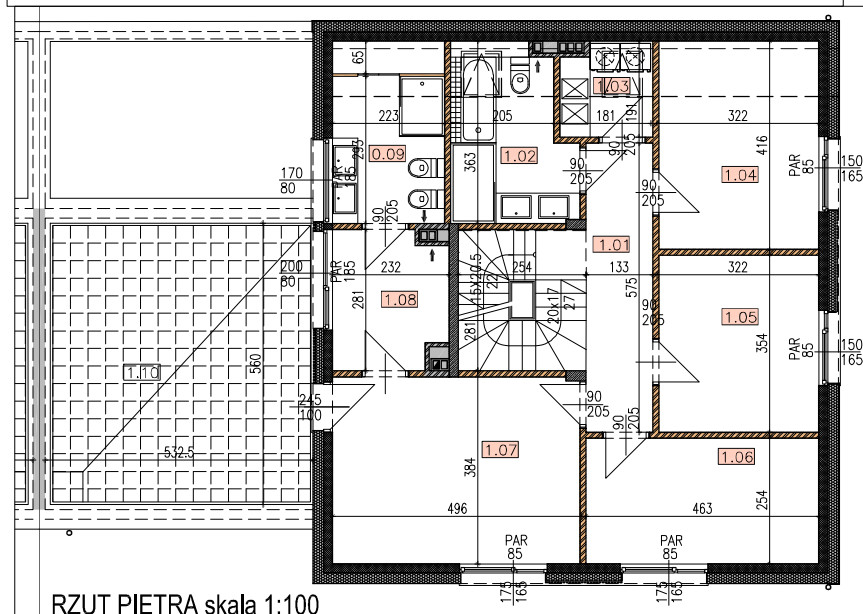

inwestycja:
BRUZDOWA 43

nr lokalu:

9

uwagi:
- powierzchnie liczone wg normy PN-ISO 9836:1997
- podane rozwiązania i powierzchnie mogą ulec zmianie;
- karta ma charakter informacyjny;

inwestor:
ARGALI HOMES 2 Sp. z o.o.

legenda:

ściany działowe
nadające się do demontażu

nr karty:
09