


- LEGENDA:**
- A A, B...A teren inwestycji
 - A nieprz. linia zabudowy
 - A bud. projektowane
 - A poziom parteru
 - A nadwieszenia
 - A ilość kondygnacji
 - A wejście do budynku
 - A zielen na gruncie
 - A chodnik
 - A dojazd
 - A MP1-10 stanowiska postojowe
 - A dojazd (krata betonowa)
 - A nawierzchnie utwardzone (krata trawnikowa)
 - 1. śmietnik
 - 2. wejście / wjazd
 - 3. brama wjazdowa

PLAN ZAGOSPODAROWANIA TERENU skala 1:500

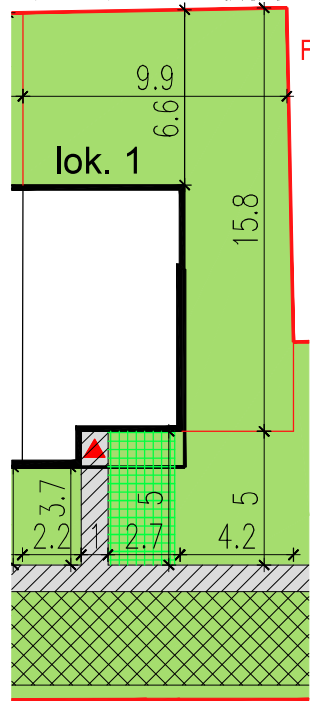

DZIAŁKA skala 1:200

- A POW. DZIAŁKI: 208 m²
- A POW. OGRODU: 108 m²

zestawienie powierzchni parter



0.01	SALON+KUCHNIA	42.98m ²
0.02	ŁAZIENKA	2.17m ²
0.03	SKŁADZIK	2.97m ²

piętro


1.01	KOMUNIKACJA	9.05m ²
1.02	ŁAZIENKA	5.81m ²
1.03	POKÓJ	16.61m ²
1.04	POKÓJ	10.29m ²
1.05	POKÓJ	10.06m ²

poddasze


2.01	PODDASZE	25.46m ²
RAZEM		125.40m²

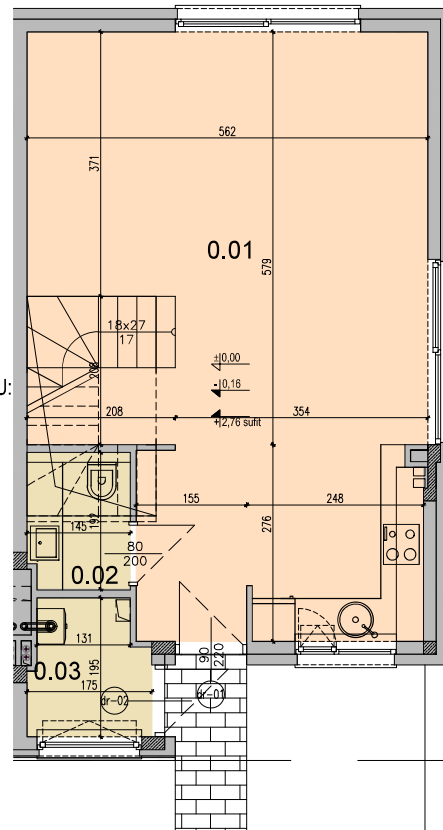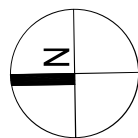

RZUT PARTERU skala 1:75

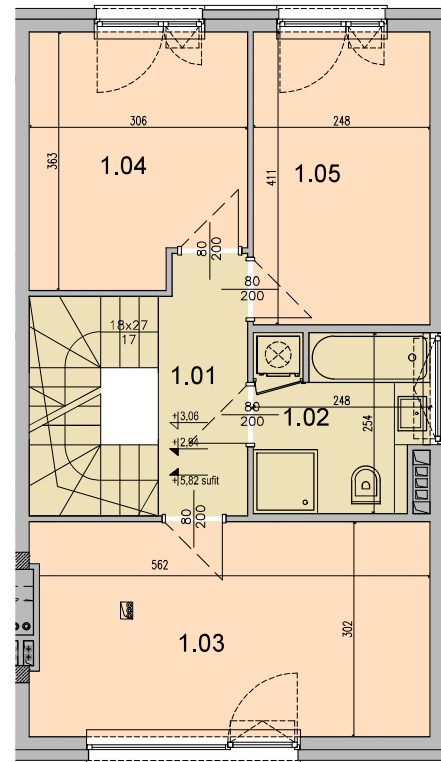

RZUT PIĘTRA skala 1:75

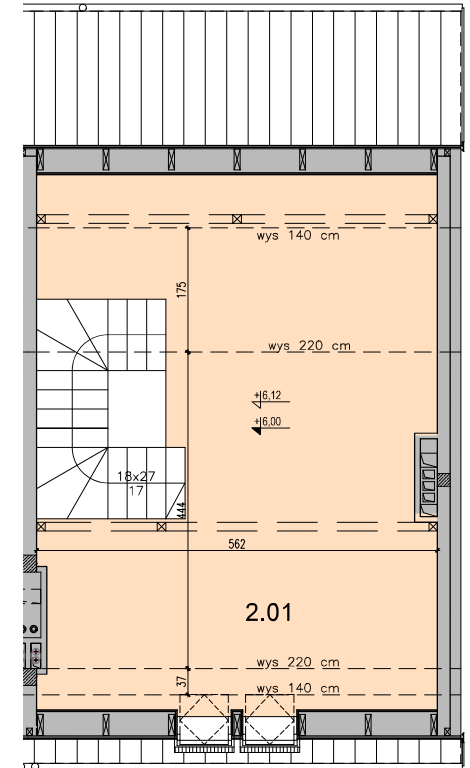

RZUT PODDASZA skala 1:75