


- LEGENDA:**
- A, B... A teren inwestycji
 - nieprz. linia zabudowy
 - poziom parteru
 - nadwieszenia
 - ilość kondygnacji
 - wejście do budynku
 - zielen na gruncie
 - chodnik
 - dojazd
 - MP1
 - stanowiska postojowe
 - dojazd (krata betonowa)
 - nawierzchnie utwardzone (krata trawnikowa)
 - 1. śmietnik
 - 2. wejście / wjazd
 - 3. brama wjazdowa

PLAN ZAGOSPODAROWANIA TERENU skala 1:500

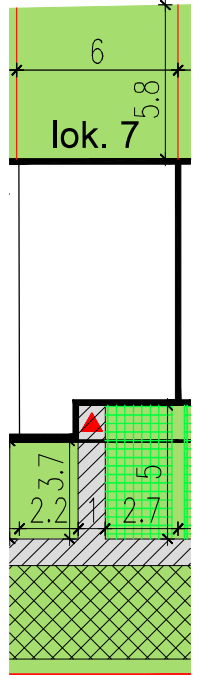

POW. DZIAŁKI:
118 m²

POW. OGRODU:
34 m²

DZIAŁKA skala 1:200

zestawienie powierzchni parter



0.01	SALON+KUCHNIA	43.18m ²
0.02	ŁAZIENKA	2.17m ²
0.03	SKŁADZIK	2.97m ²

piętro


1.01	KOMUNIKACJA	9.05m ²
1.02	ŁAZIENKA	5.81m ²
1.03	POKÓJ	16.61m ²
1.04	POKÓJ	10.29m ²
1.05	POKÓJ	10.06m ²

poddasze


2.01	PODDASZE	37.70m ²
	RAZEM	137.84m ²

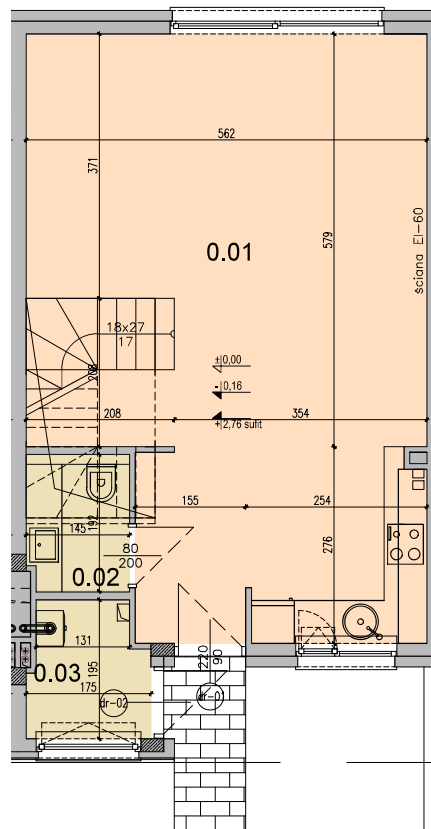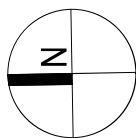

RZUT PARTERU skala 1:75

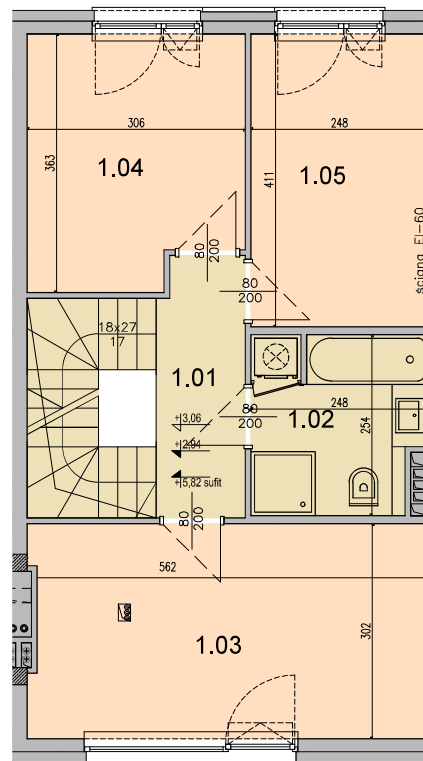

RZUT PIĘTRA skala 1:75

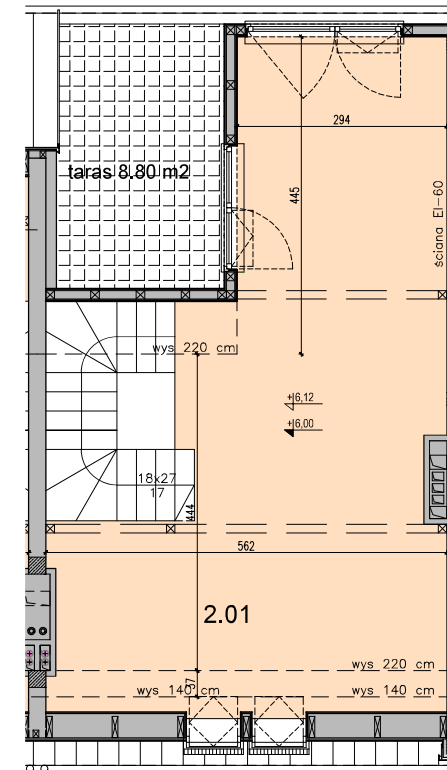

RZUT PODDASZA skala 1:75

projektant
Mgr Inż. Arch. Hubert Cala
01-553 Warszawa, ul. Plac Inwalidów 4/6/8 m28

inwestor
ARGALI HOMES Sp. z o.o.
00-869 Warszawa, ul. Kompanii AK Kordian 24 lok. 3

inwestycja
ZESPÓŁ BUDYNKÓW MIESZKALNYCH, JEDNORODZINNYCH, DWULOKALOWYCH W ZABUDOWIE BLIŹNACZEJ
Ul. Witosza 33, Piastów

treść rysunku
LOKAL NR 7

numer rysunku
KAT-A.07

data
11.10.21