


- LEGENDA:**
- A, B, ... A teren inwestycji
 - nieprz. linia zabudowy
 - bud. projektowane
 - poziom parteru
 - nadwieszenia
 - ilość kondygnacji
 - wejście do budynku
 - zielen na gruncie
 - chodnik
 - dojazd
 - MP1-10
 - stanowiska postojowe
 - dojazd (krata betonowa)
 - nawierzchnie utwardzone (krata trawnikowa)
 - 1. śmietnik
 - 2. wejście / wjazd
 - 3. brama wjazdowa

PLAN ZAGOSPODAROWANIA TERENU skala 1:500


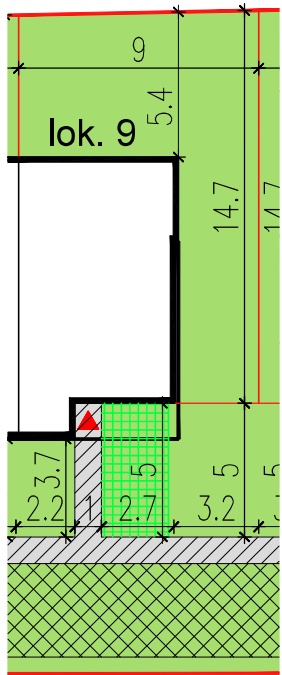


POW. DZIAŁKI: 178 m²
 POW. OGRODU: 80 m²


DZIAŁKA skala 1:200

zestawienie powierzchni


parter	
0.01 SALON+KUCHNIA	42,98m ²
0.02 ŁAZIENKA	2,17m ²
0.03 SKŁADZIK	2,97m ²
piętro	
1.01 KOMUNIKACJA	9,05m ²
1.02 ŁAZIENKA	5,81m ²
1.03 POKÓJ	16,61m ²
1.04 POKÓJ	10,29m ²
1.05 POKÓJ	10,06m ²
poddasze	
2.01 PODDASZE	25,46m ²
RAZEM	125,40m²

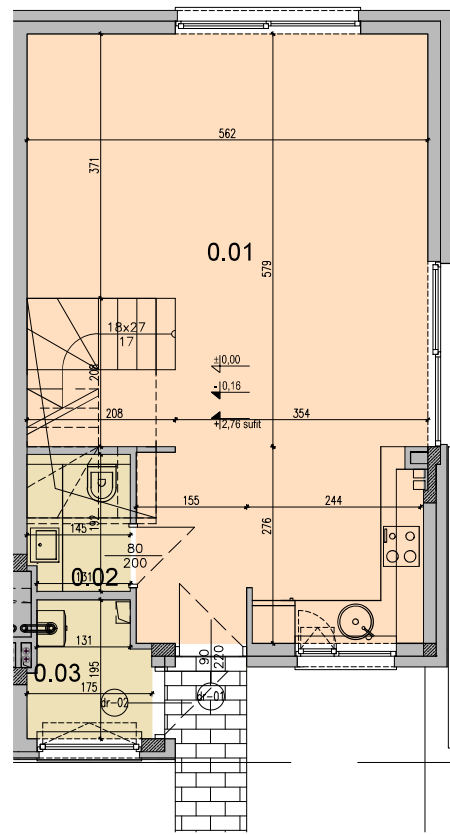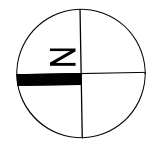

RZUT PARTERU skala 1:75

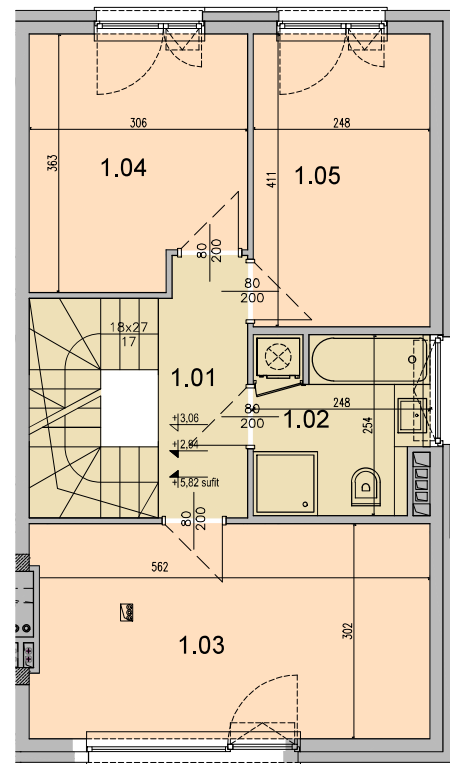

RZUT PIĘTRA skala 1:75

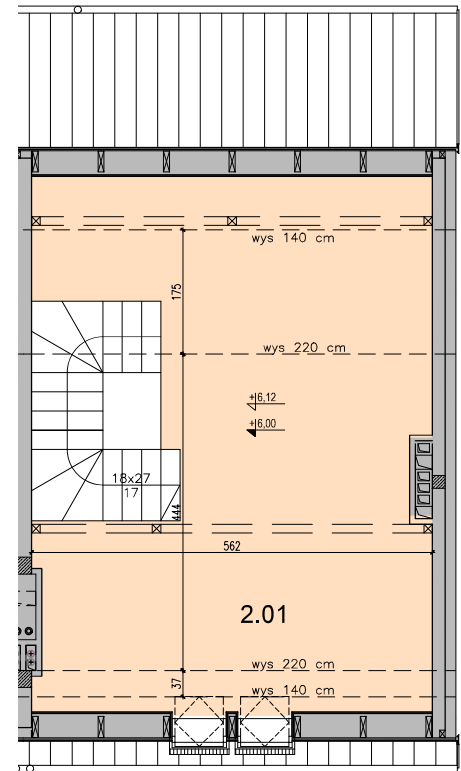

RZUT PODDASZA skala 1:75