


RZUT PARTERU


PARTER	
H.1.01 SALON JAD. KUCH.	65.14 m ²
H.1.02 W.C.	3.41 m ²
H.1.03 GARAŻ	15.65 m ²
razem parter	84.20 m²

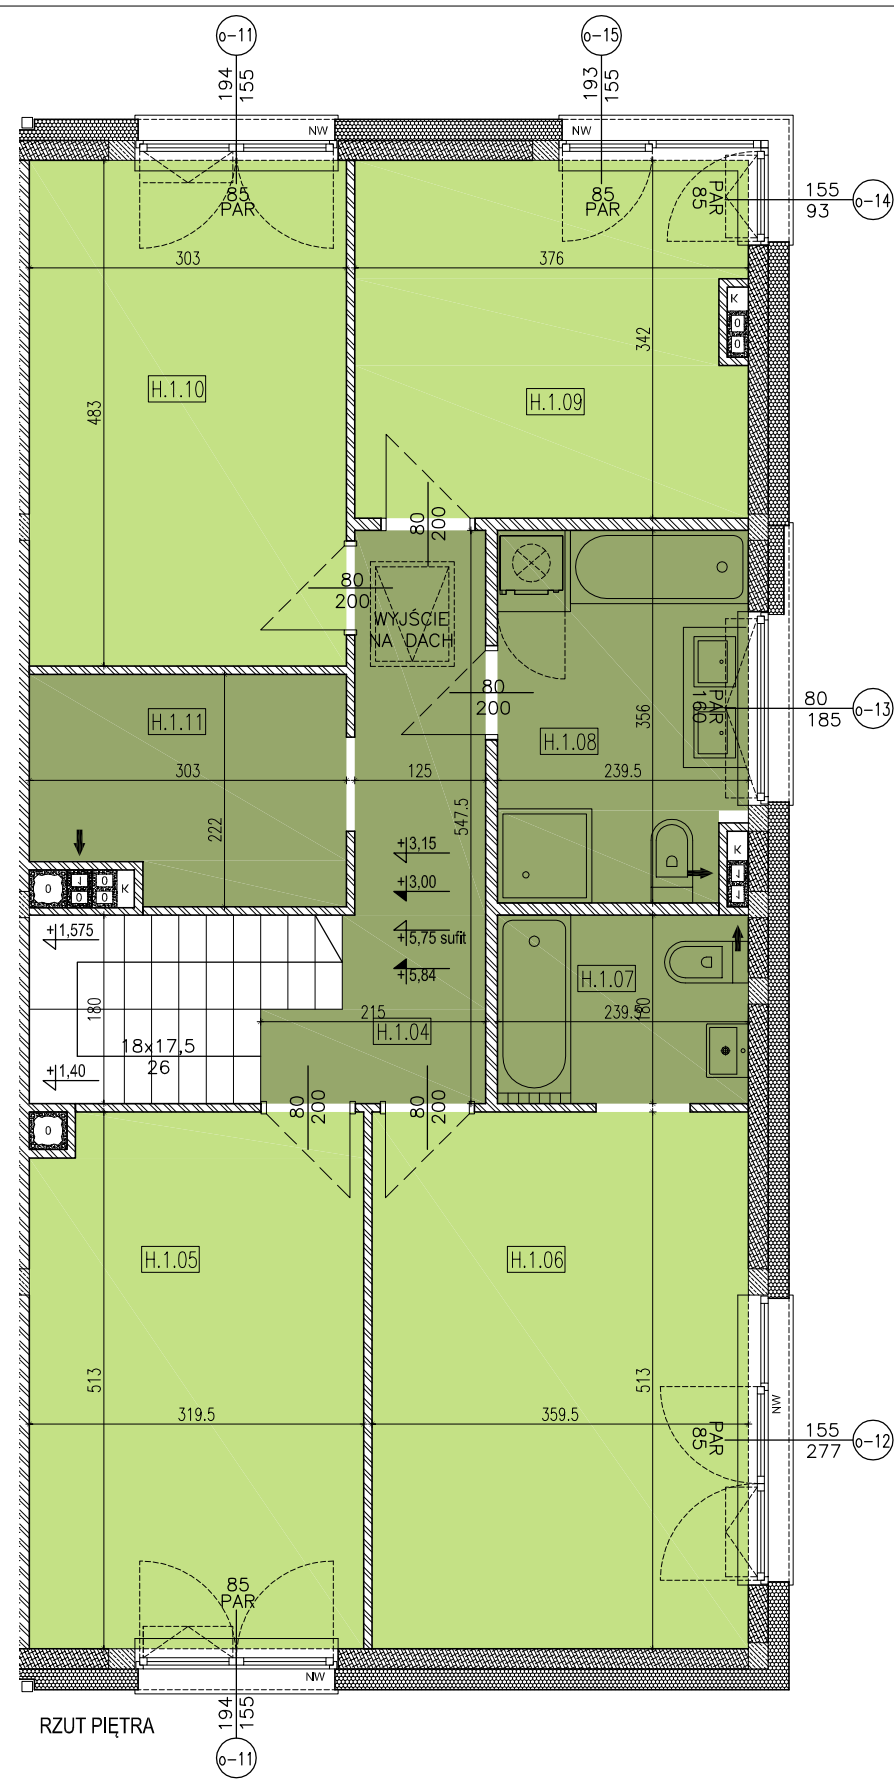


RZUT PIĘTRA

PIĘTRO	
H.1.04 KORYTARZ	7.60 m ²
H.1.05 POKÓJ	16.00 m ²
H.1.06 POKÓJ	18.26 m ²
H.1.07 ŁAZIENKA	4.22 m ²
H.1.08 ŁAZIENKA	8.15 m ²
H.1.09 POKÓJ	12.48 m ²
H.1.10 POKÓJ	14.45 m ²
H.1.11 GARDEROBA	6.14 m ²
razem piętro	87.30 m²
RAZEM	171.50 m²


LOKAL 1 (typ H1)

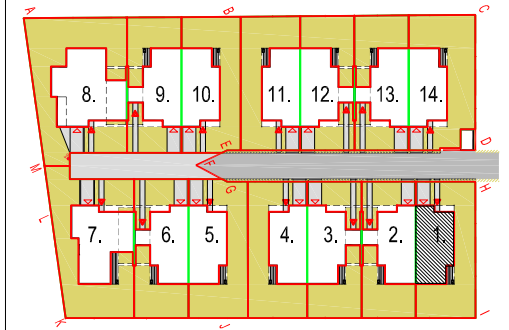

SYTUACJA

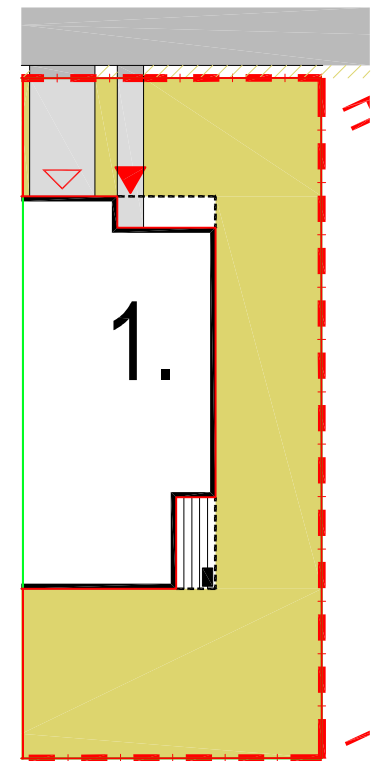

POW. DZIAŁKI: 296 m²
 POW. OGRÓDKA: 196 m²

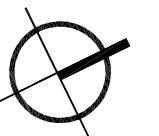

INWESTYCJA ZESPÓŁ ZABUDOWY MIESZKANIOWEJ JEDNORODZINNEJ przy ul. ŻYTNEJ w MICHAŁOWICACH dz.ew.nr 163/3, 163/5, 163/6, 163/8, 163/9, 193/10 obręb 0013 Reguły

INWESTOR Argali Homes 2 Sp. z o.o. 00-869 Warszawa, ul. Kompani AK "Kordian" 24 lok 3

GENERALNY PROJEKTANT MGR INŻ. ARCH. HUBERT CAŁA 01-553 Warszawa, ul. PLAC INWALIDÓW 4/6/8 M 28

ETAP OPRACOWANIA KATALOG LOKALI

BRANZA ARCHITEKTURA

TREŚĆ RYSUNKU	BUDYNEK GH LOKAL H1	SKALA b/s
---------------	---------------------	-----------

DATA OPRACOWANIA 10.11.2019

NR RYSUNKU

H1 - 01