




# LOKAL 2 ( typ H2)

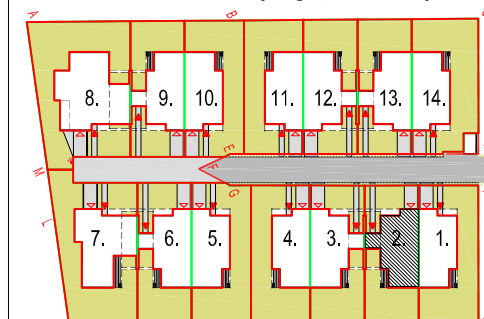

SYTUACJA

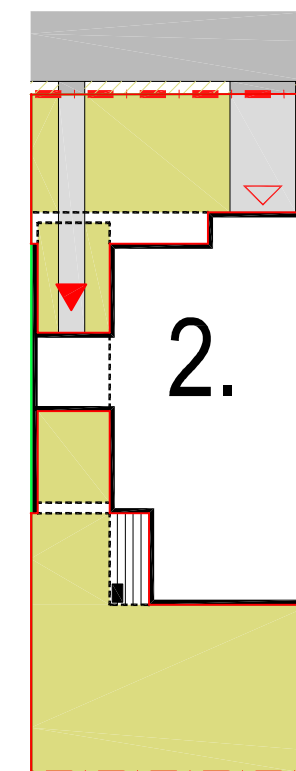

POW. DZIAŁKI: 269 m<sup>2</sup>  
 POW. OGRÓDKA: 159 m<sup>2</sup>

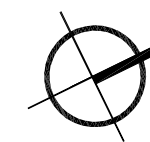

INWESTYCJA ZESPÓŁ ZABUDOWY MIESZKANIOWEJ JEDNORODZINNEJ przy ul. ŻYTNEJ w MICHAŁOWICACH dz.ew.nr 163/3, 163/5, 163/6, 163/8, 163/9, 193/10 obręb 0013 Regulny

INWESTOR Argali Homes 2 Sp. z o.o. 00-869 Warszawa, ul. Kompani AK "Kordian" 24 lok 3

GENERALNY PROJEKTANT MGR INŻ. ARCH. HUBERT CAŁA 01-553 Warszawa, ul. PLAC INWALIDÓW 4/6/8 M 28


ETAP OPRACOWANIA KATALOG LOKALI

BRANŻA ARCHITEKTURA

TREŚĆ RYSUNKU	BUDYNEK GH LOKAL H2	SKALA b/s
---------------	------------------------	--------------


DATA OPRACOWANIA	10.11.2019
NR RYSUNKU	H2 - 01

H2 - 01

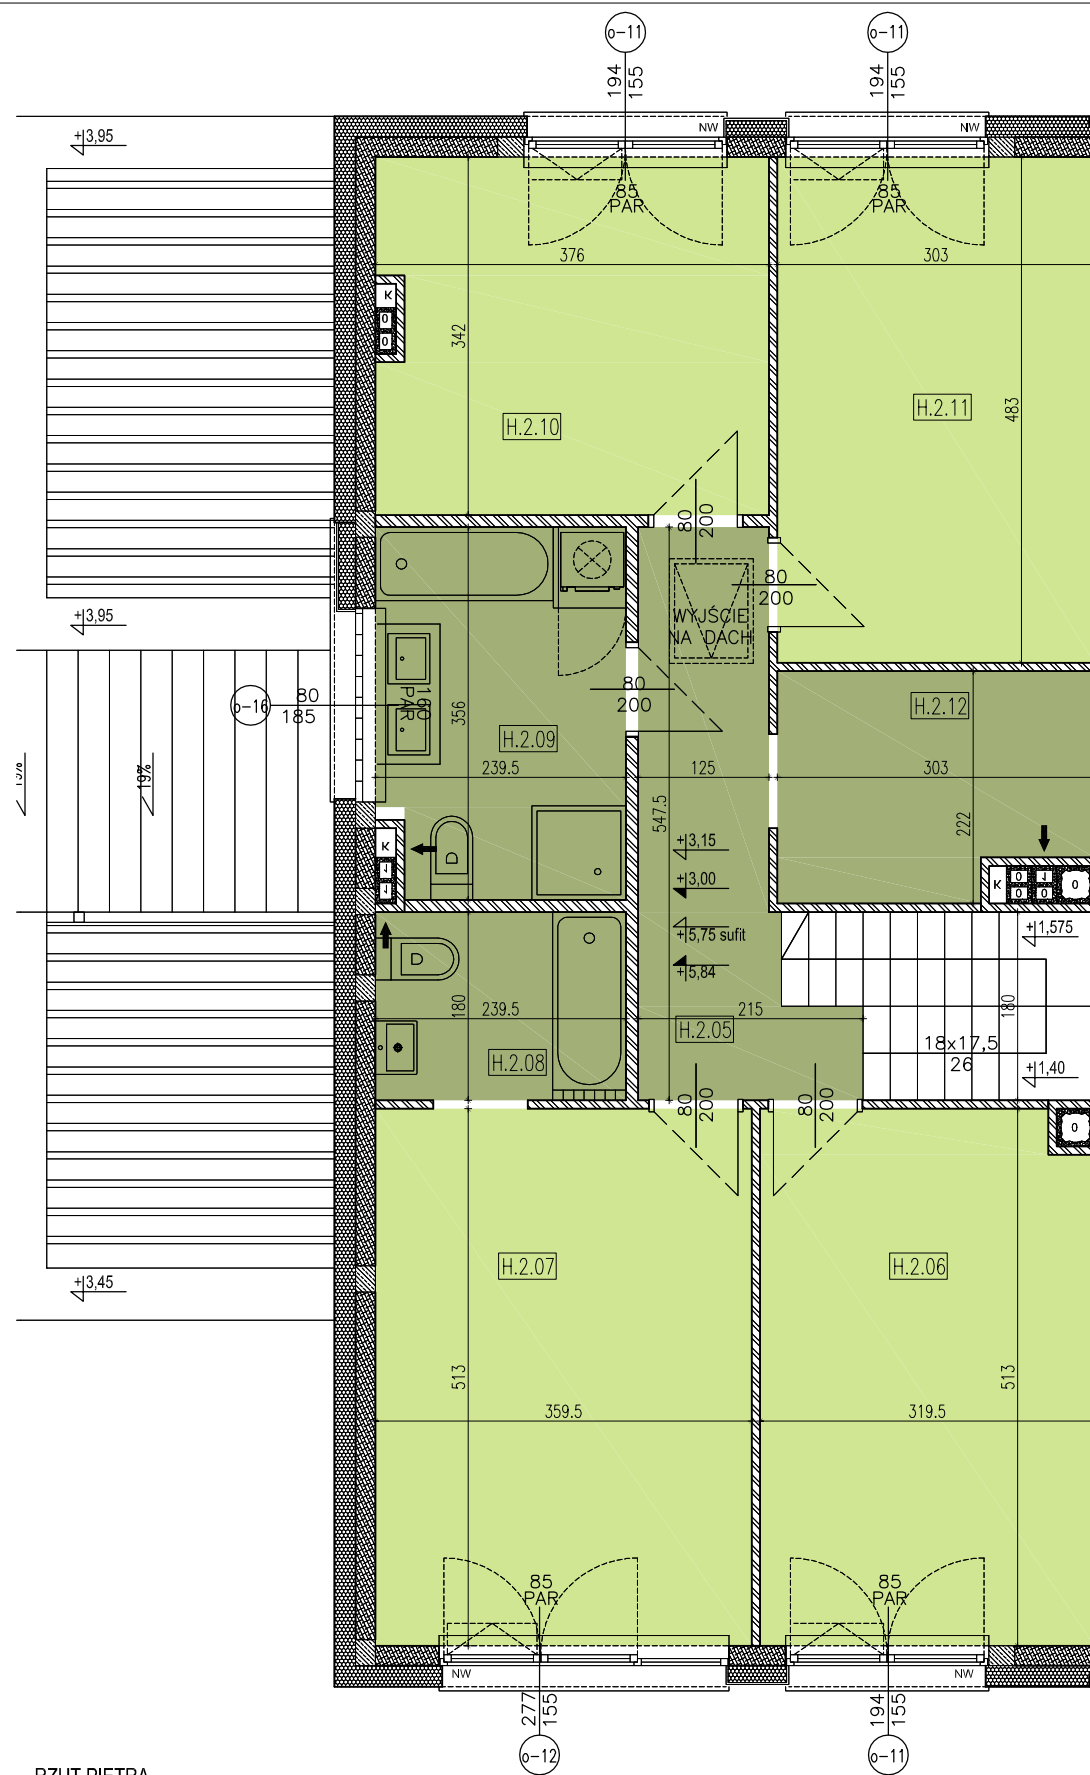

RZUT PIĘTRA

PIĘTRO	
H.2.05 KORYTARZ	7.60 m <sup>2</sup>
H.2.06 POKÓJ	16.00 m <sup>2</sup>
H.2.07 POKÓJ	18.26 m <sup>2</sup>
H.2.08 ŁAZIENKA	4.22 m <sup>2</sup>
H.2.09 ŁAZIENKA	8.15 m <sup>2</sup>
H.2.10 POKÓJ	12.48 m <sup>2</sup>
H.2.11 POKÓJ	14.45 m <sup>2</sup>
H.2.12 GARDEROBA	6.14 m <sup>2</sup>
<b>razem piętro</b>	<b>87.30 m<sup>2</sup></b>
<b>RAZEM</b>	<b>177.96 m<sup>2</sup></b>

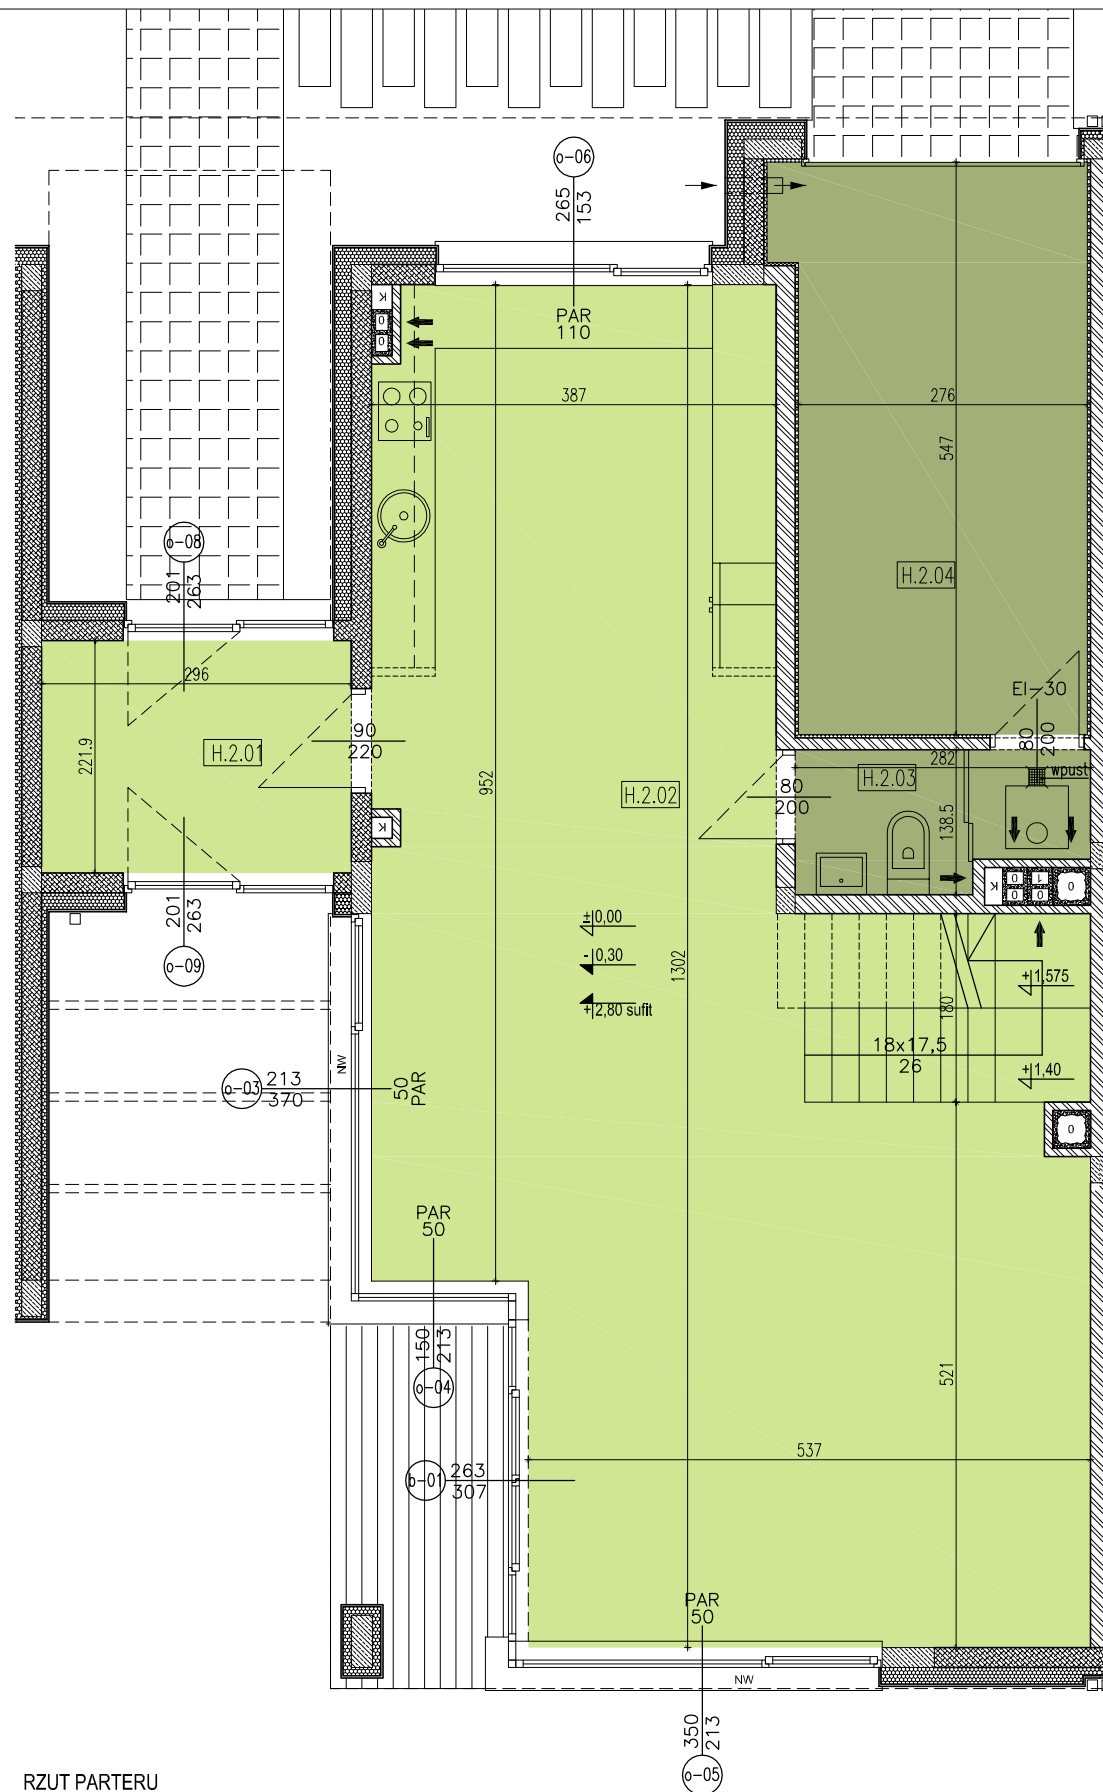

RZUT PARTERU

PARTER	
H.2.01 WIATROLAP	6.46 m <sup>2</sup>
H.2.02 SALON JAD. KUCH.	65.14 m <sup>2</sup>
H.2.03 W.C.	3.41 m <sup>2</sup>
H.2.04 GARAŻ	15.65 m <sup>2</sup>
<b>razem parter</b>	<b>90.66 m<sup>2</sup></b>