


RZUT PARTERU

**PARTER**

C.1.01 SALON JAD. KUCH.	65.14 m <sup>2</sup>
C.1.02 W.C.	3.41 m <sup>2</sup>
C.1.03 GARAŻ	15.65 m <sup>2</sup>
<b>razem parter</b>	<b>84.20 m<sup>2</sup></b>

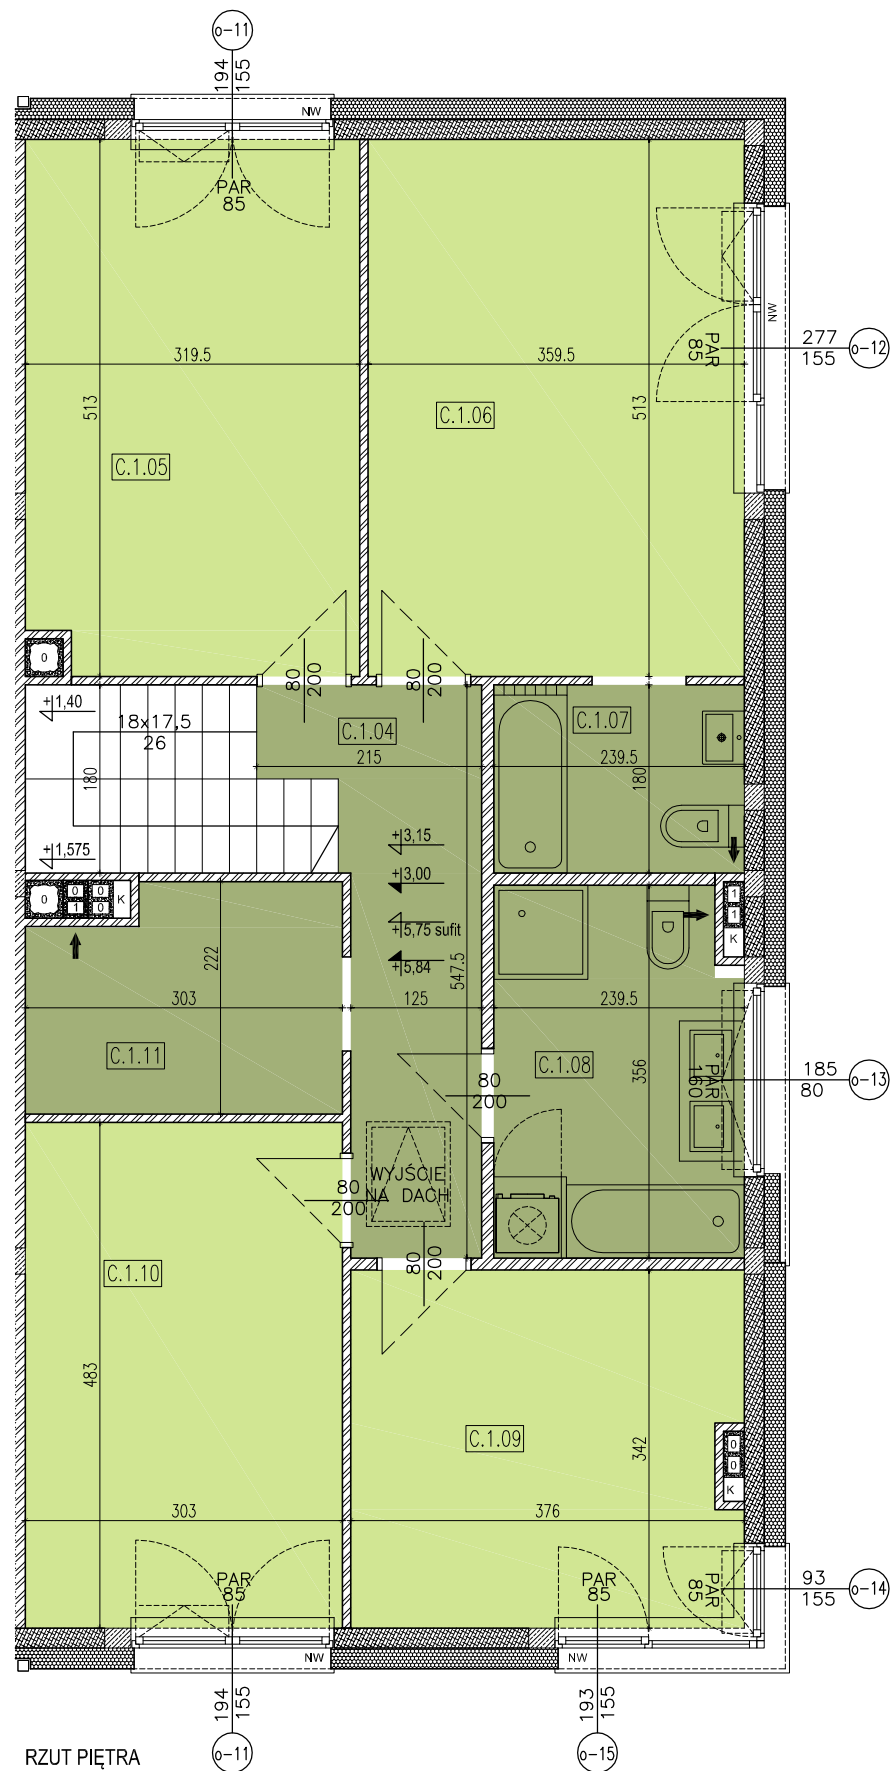


RZUT PIĘTRA


C.1.04 KORYTARZ	7.60 m <sup>2</sup>
C.1.05 POKÓJ	16.00 m <sup>2</sup>
C.1.06 POKÓJ	18.26 m <sup>2</sup>
C.1.07 ŁAZIENKA	4.22 m <sup>2</sup>
C.1.08 ŁAZIENKA	8.15 m <sup>2</sup>
C.1.09 POKÓJ	12.48 m <sup>2</sup>
C.1.10 POKÓJ	14.45 m <sup>2</sup>
C.1.11 GARDEROBA	6.14 m <sup>2</sup>
<b>razem piętro</b>	<b>87.30 m<sup>2</sup></b>

**RAZEM 171.50 m<sup>2</sup>**


# LOKAL 10 ( typ C1)

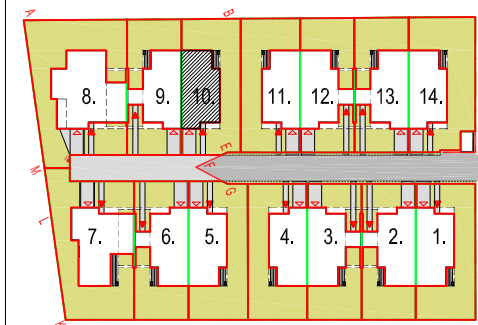

SYTUACJA

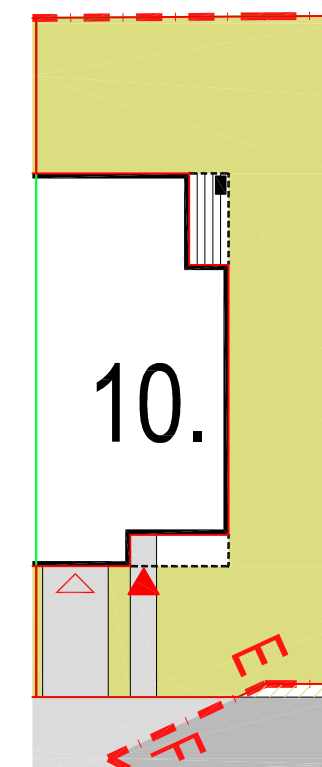

POW. DZIAŁKI: 293 m<sup>2</sup>  
 POW. OGRÓDKA: 193 m<sup>2</sup>

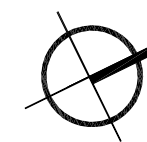

INWESTYCJA ZESPÓŁ ZABUDOWY MIESZKANIOWEJ JEDNORODZINNEJ przy ul. ŻYTNEJ w MICHAŁOWICACH dz.ew.nr 163/3, 163/5, 163/6, 163/8, 163/9, 193/10 obręb 0013 Reguły

INWESTOR Argali Homes 2 Sp. z o.o. 00-869 Warszawa, ul. Kompani AK "Kordian" 24 lok 3

GENERALNY PROJEKTANT MGR INŻ. ARCH. HUBERT CAŁA 01-553 Warszawa, ul. PLAC INWALIDÓW 4/6/8 M 28

ETAP OPRACOWANIA KATALOG LOKALI

BRANŻA ARCHITEKTURA

TREŚĆ RYSUNKU	BUDYNEK CD LOKAL C1	SKALA b/s
---------------	---------------------	-----------

DATA OPRACOWANIA 10.11.2019

NR RYSUNKU

**C1 - 01**