


RZUT PARTERU

PARTER

B.2.01 WIATROLAP	6.46 m ²
B.2.02 SALON JAD. KUCH.	65.14 m ²
B.2.03 W.C.	3.41 m ²
B.2.04 GARAŻ	15.65 m ²

razem parter 90.66 m²

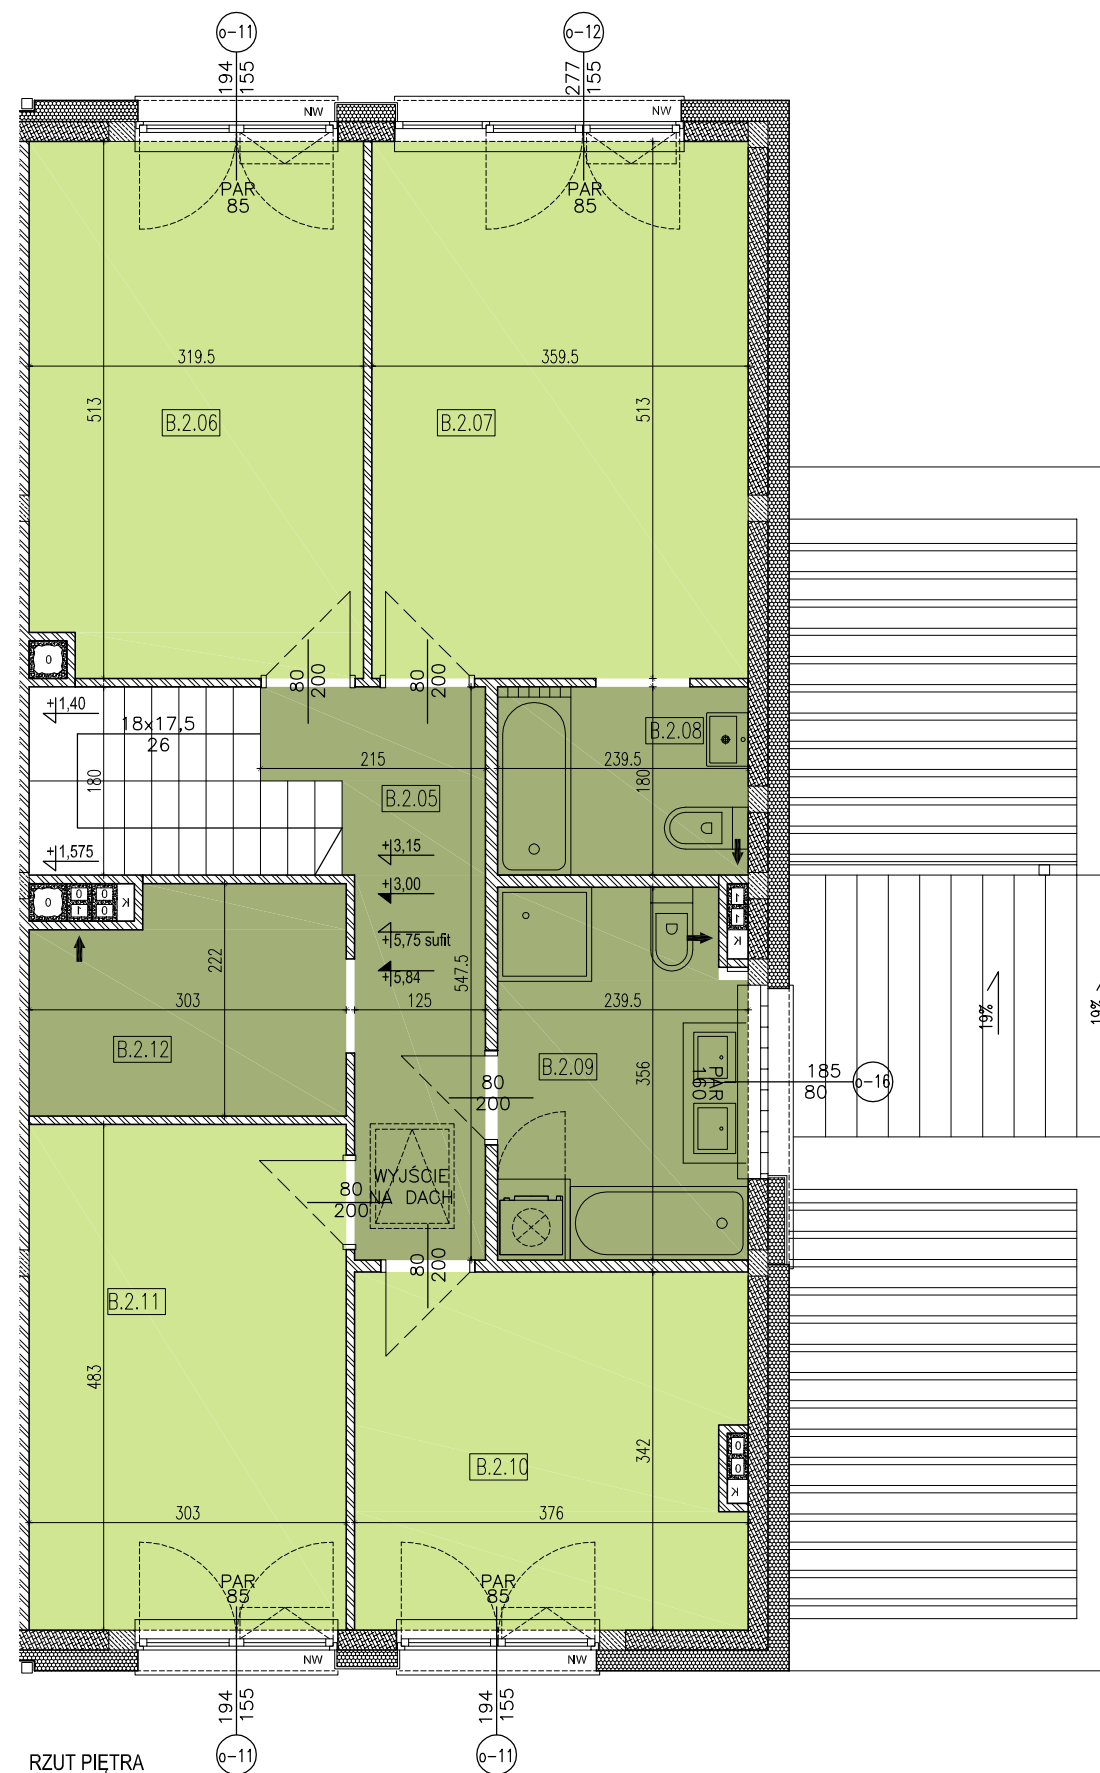


RZUT PIĘTRA
PIĘTRO

B.2.05 KORYTARZ	7.60 m ²
B.2.06 POKÓJ	16.00 m ²
B.2.07 POKÓJ	18.26 m ²
B.2.08 ŁAZIENKA	4.22 m ²
B.2.09 ŁAZIENKA	8.15 m ²
B.2.10 POKÓJ	12.48 m ²
B.2.11 POKÓJ	14.45 m ²
B.2.12 GARDEROBA	6.14 m ²


razem piętro 87.30 m²

RAZEM 177.96 m²


LOKAL 12 (typ A2)

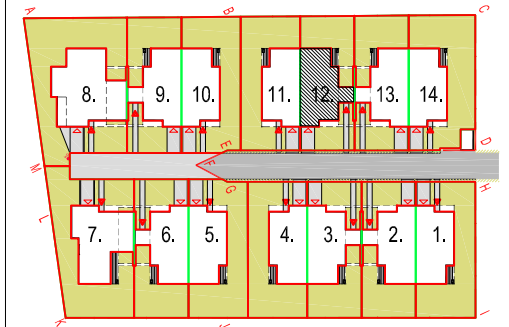

SYTUACJA

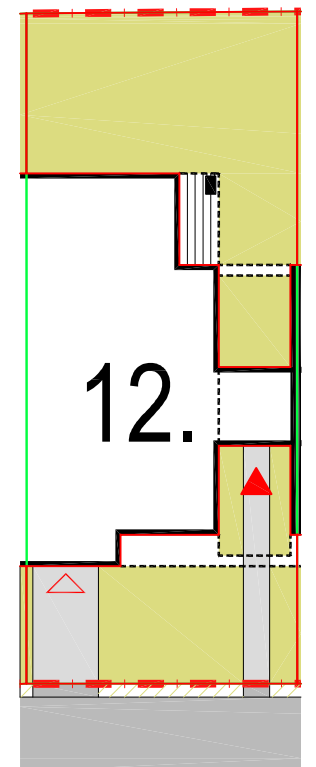

POW. DZIAŁKI: 265 m²
POW. OGRÓDKA: 155 m²

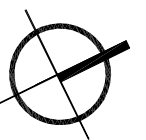

INWESTYCJA ZESPÓŁ ZABUDOWY MIESZKANIOWEJ JEDNORODZINNEJ przy ul. ŻYTNEJ w MICHAŁOWICACH dz.ew.nr 163/3, 163/5, 163/6, 163/8, 163/9, 193/10 obręb 0013 Reguły

INWESTOR Argali Homes 2 Sp. z o.o. 00-869 Warszawa, ul. Kompani AK "Kordian" 24 lok 3

GENERALNY PROJEKTANT MGR INŻ. ARCH. HUBERT CAŁA 01-553 Warszawa, ul. PLAC INWALIDÓW 4/6/8 M 28

ETAP OPRACOWANIA KATALOG LOKALI

BRANŻA ARCHITEKTURA

TREŚĆ RYSUNKU	BUDYNEK AB LOKAL B2	SKALA	b/s
---------------	---------------------	-------	-----

DATA OPRACOWANIA 10.11.2019

NR RYSUNKU

B2 - 01