




LOKAL 13 (typ A2)

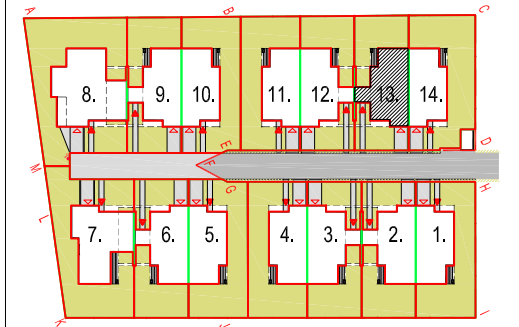

SYTUACJA

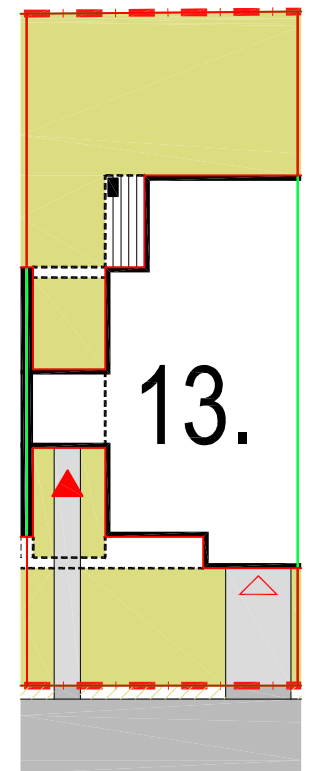

POW. DZIAŁKI: 265 m²
 POW. OGRÓDKA: 155 m²

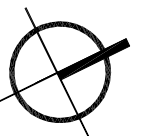

INWESTYCJA ZESPÓŁ ZABUDOWY MIESZKANIOWEJ JEDNORODZINNEJ przy ul. ŻYTNEJ w MICHAŁOWICACH dz.ew.nr 163/3, 163/5, 163/6, 163/8, 163/9, 193/10 obręb 0013 Reguły

INWESTOR Argali Homes 2 Sp. z o.o. 00-869 Warszawa, ul. Kompani AK "Kordian" 24 lok 3

GENERALNY PROJEKTANT MGR INŻ. ARCH. HUBERT CAŁA 01-553 Warszawa, ul. PLAC INWALIDÓW 4/6/8 M 28

ETAP OPRACOWANIA KATALOG LOKALI


BRANŻA ARCHITEKTURA

TREŚĆ RYSUNKU	BUDYNEK AB LOKAL A2	SKALA
		b/s

DATA OPRACOWANIA 10.11.2019


NR RYSUNKU

A2 - 01

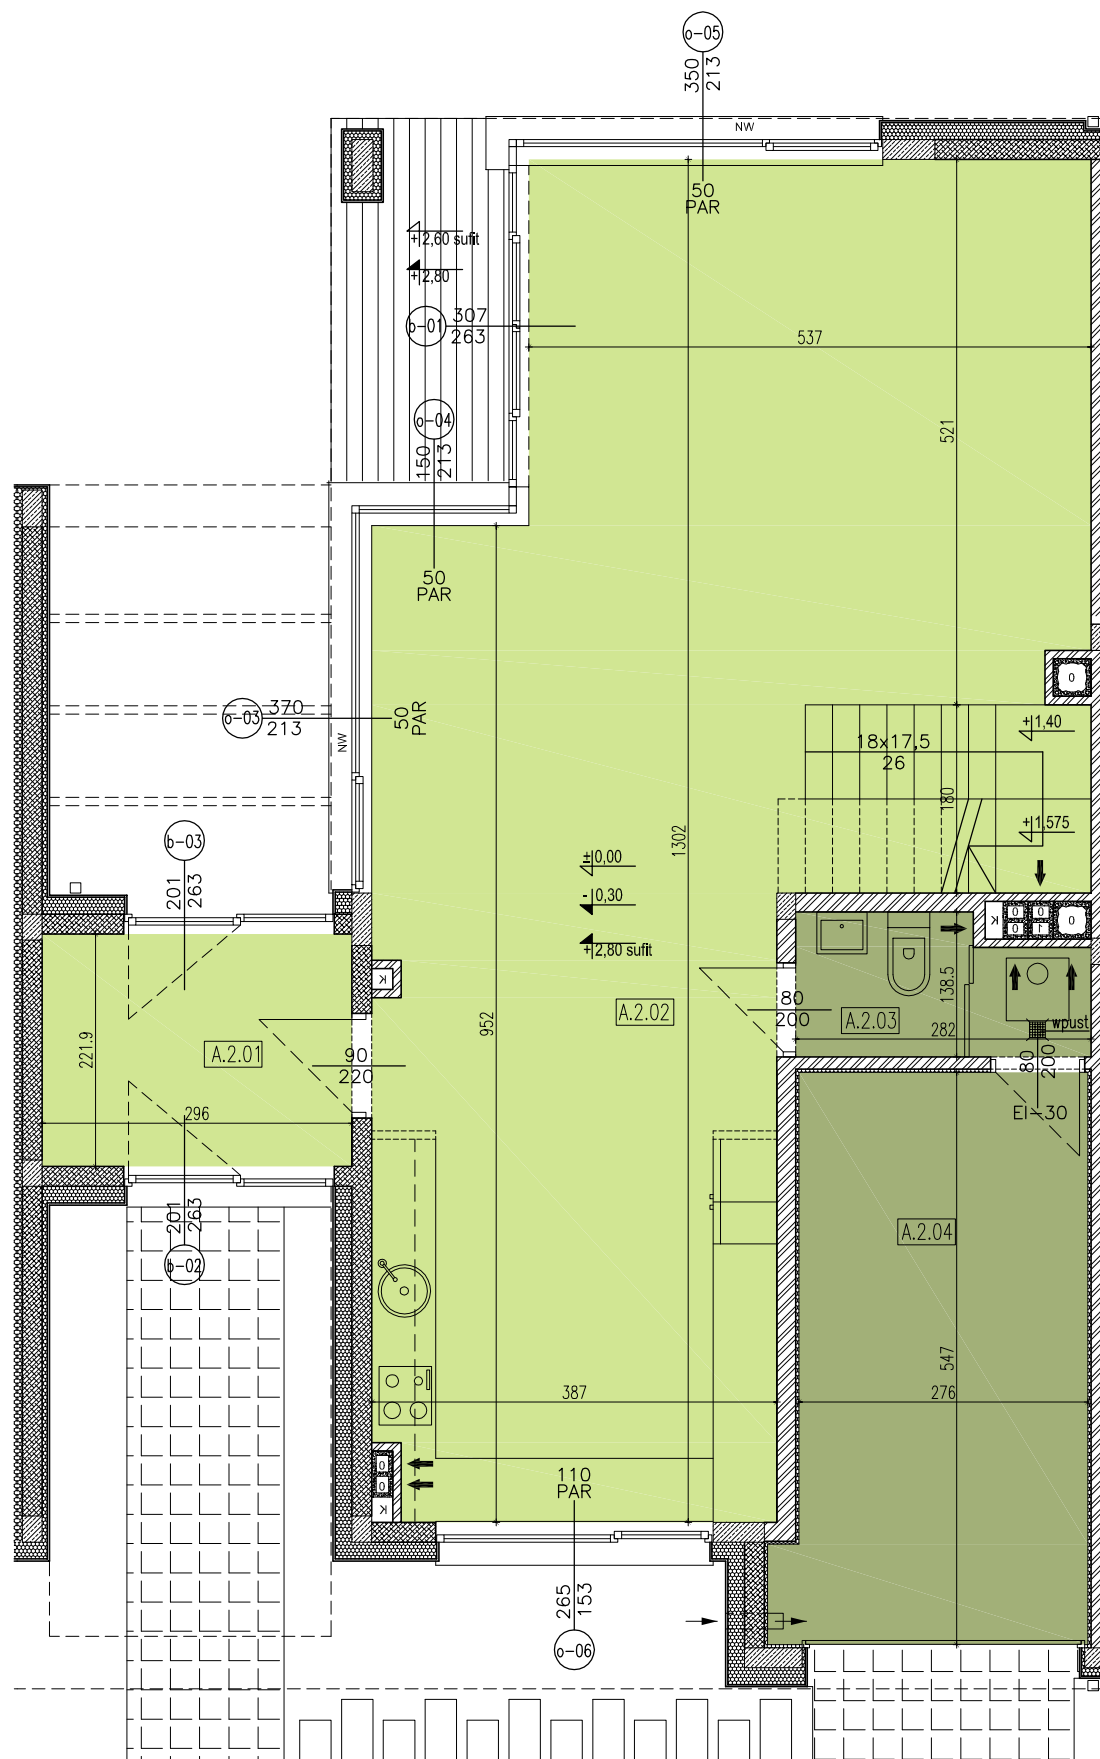

RZUT PARTERU

PARTER	
A.2.01 WIATROŁAP	6.46 m ²
A.2.02 SALON JAD. KUCH.	65.14 m ²
A.2.03 W.C.	3.41 m ²
A.2.04 GARAŻ	15.65 m ²
razem parter	90.66 m²

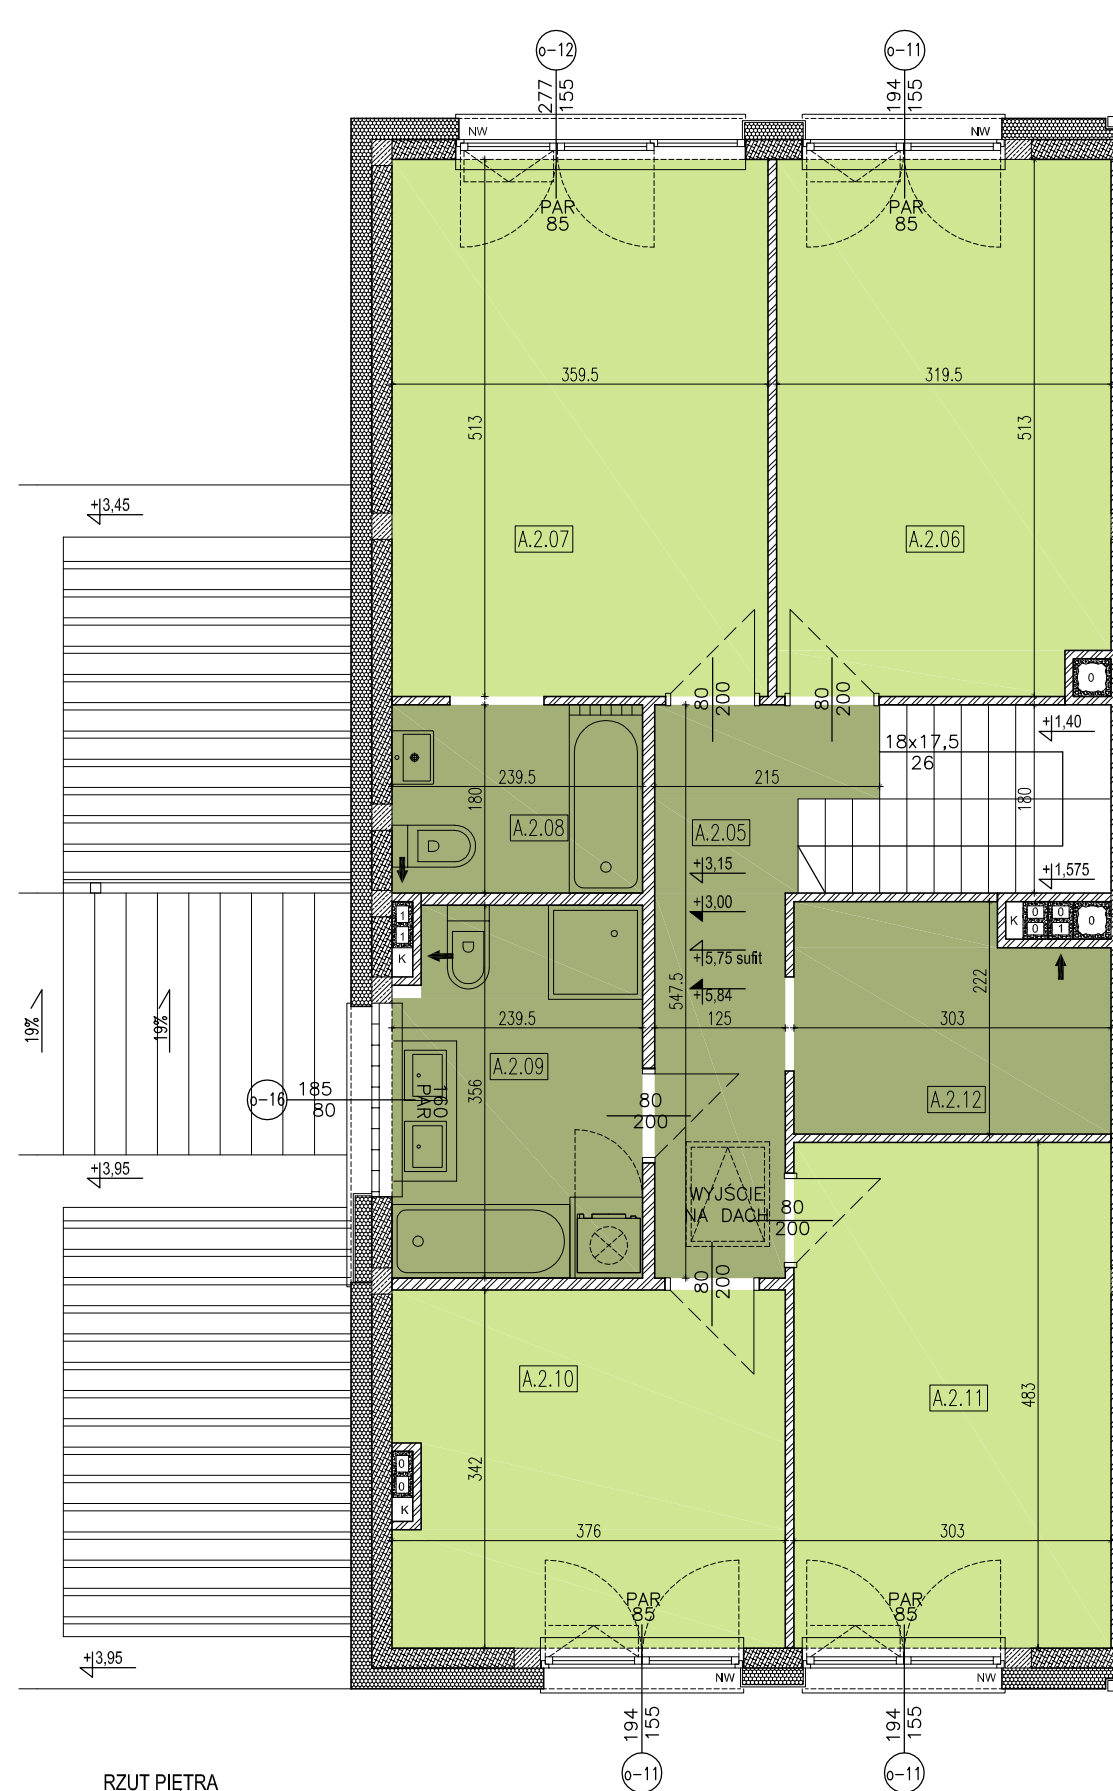

RZUT PIĘTRA

PIĘTRO	
A.2.05 KORYTARZ	7.60 m ²
A.2.06 POKÓJ	16.00 m ²
A.2.07 POKÓJ	18.26 m ²
A.2.08 ŁAZIENKA	4.22 m ²
A.2.09 ŁAZIENKA	8.15 m ²
A.2.10 POKÓJ	12.48 m ²
A.2.11 POKÓJ	14.45 m ²
A.2.12 GARDEROBA	6.14 m ²
razem piętro	87.30 m²
RAZEM	177.96 m²