




# LOKAL 14 ( typ A1)

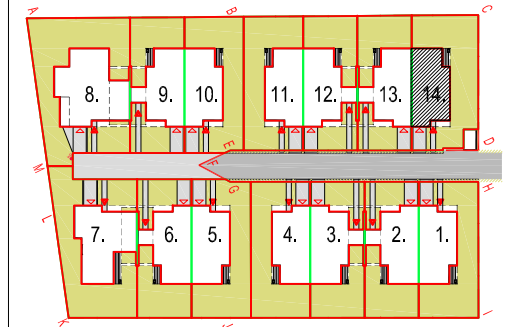

SYTUACJA

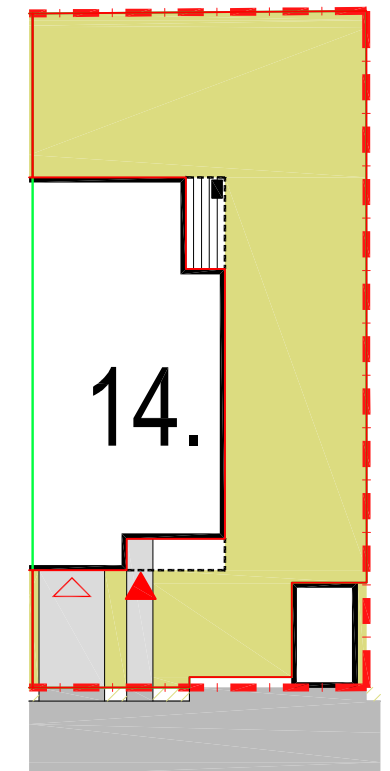

POW. DZIAŁKI: 315 m<sup>2</sup>  
 POW. OGRÓDKA: 215 m<sup>2</sup>

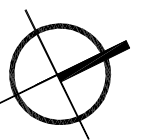

INWESTYCJA ZESPÓŁ ZABUDOWY MIESZKANIOWEJ JEDNORODZINNEJ przy ul. ŻYTNEJ w MICHAŁOWICACH dz.ew.nr 163/3, 163/5, 163/6, 163/8, 163/9, 193/10 obręb 0013 Reguły

INWESTOR Argali Homes 2 Sp. z o.o. 00-869 Warszawa, ul. Kompani AK "Kordian" 24 lok 3

GENERALNY PROJEKTANT MGR INŻ. ARCH. HUBERT CAŁA 01-553 Warszawa, ul. PLAC INWALIDÓW 4/6/8 M 28

ETAP OPRACOWANIA KATALOG LOKALI


BRANŻA ARCHITEKTURA

TREŚĆ RYSUNKU	BUDYNEK AB LOKAL A1	SKALA
		b/s

DATA OPRACOWANIA 10.11.2019


NR RYSUNKU

A1 - 01

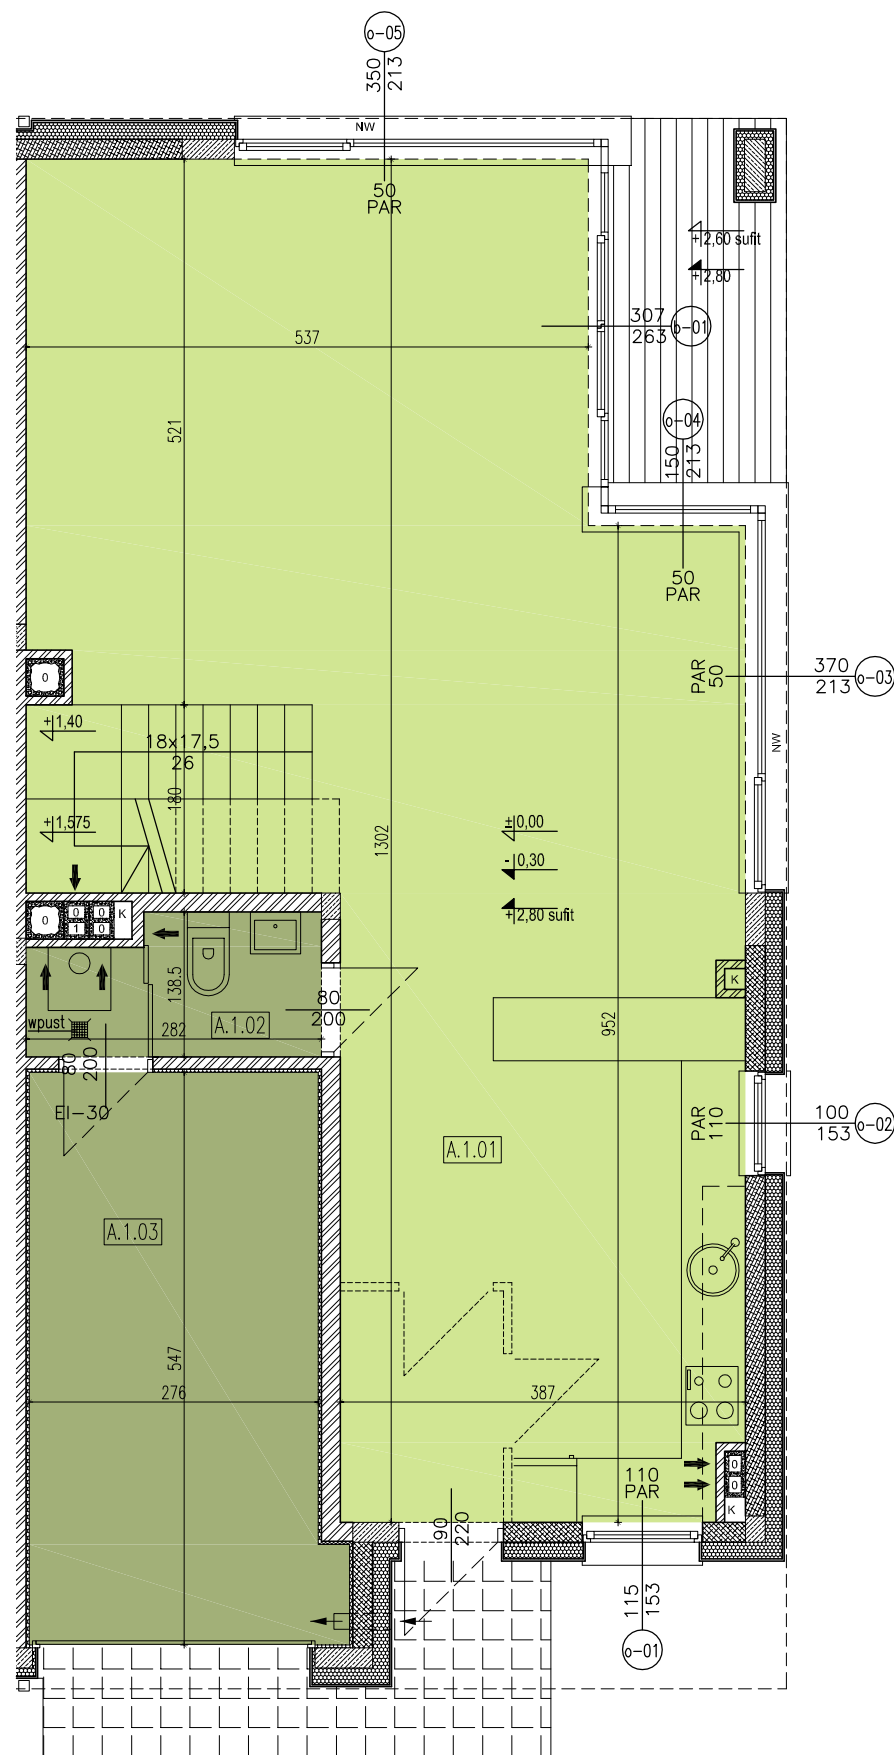

RZUT PARTERU

PARTER		
A.1.01	SALON JAD. KUCH.	65.14 m <sup>2</sup>
A.1.02	W.C.	3.41 m <sup>2</sup>
A.1.03	GARAŻ	15.65 m <sup>2</sup>
razem parter		84.20 m <sup>2</sup>

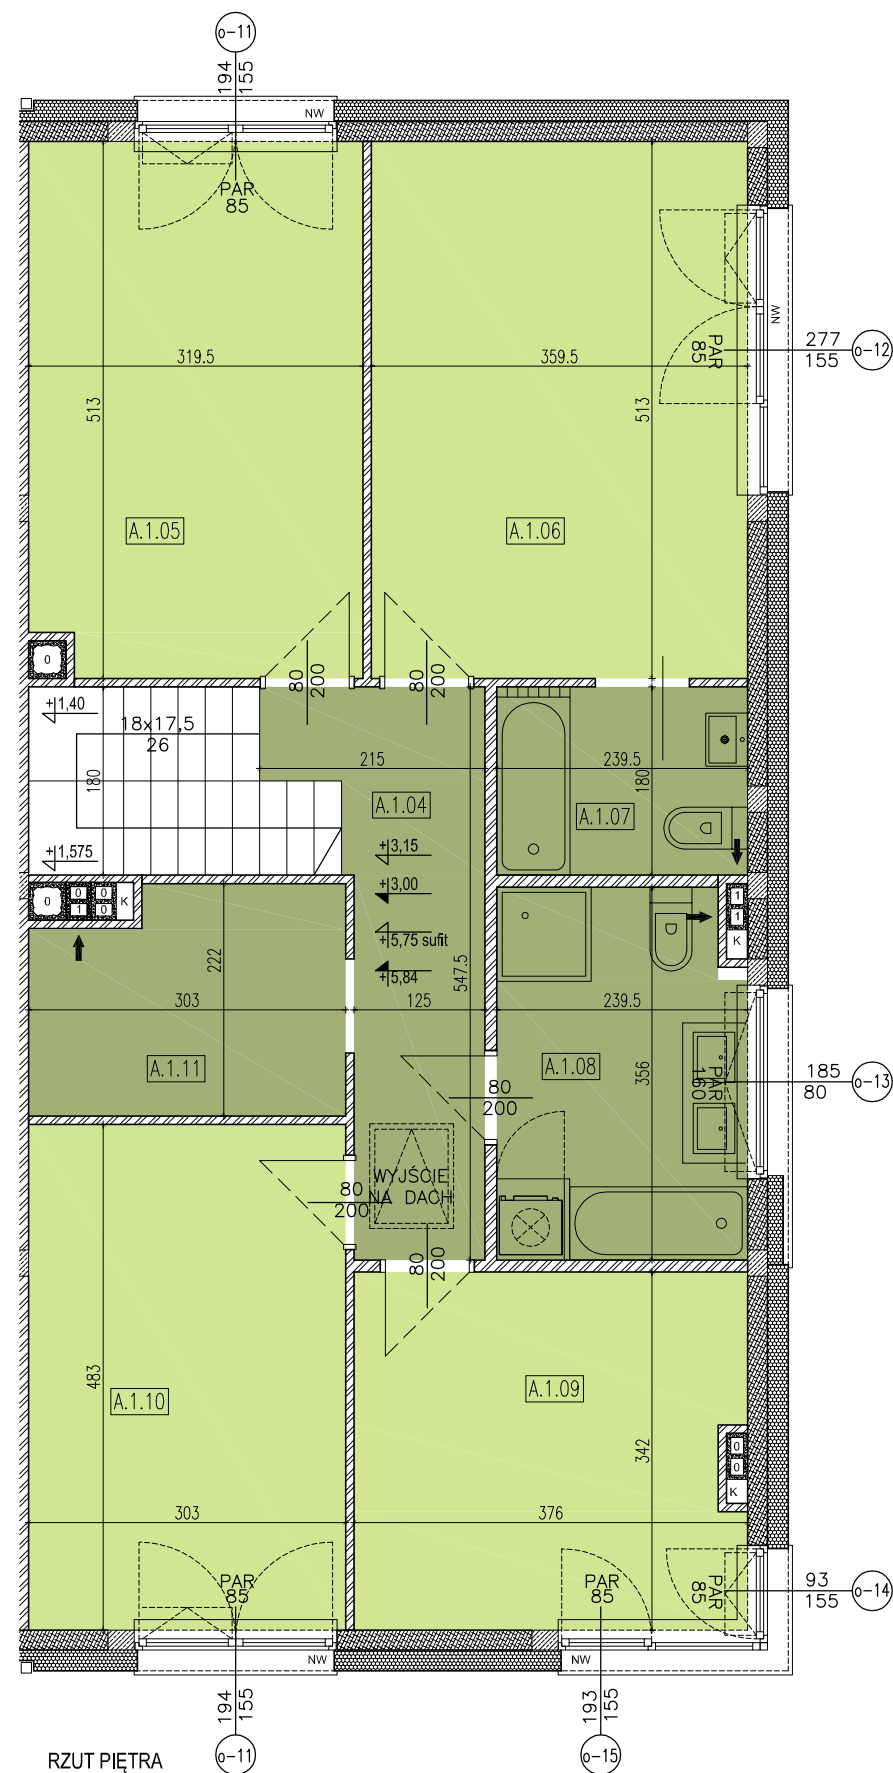

RZUT PIĘTRA

PIĘTRO		
A.1.04	KORYTARZ	7.60 m <sup>2</sup>
A.1.05	POKÓJ	16.00 m <sup>2</sup>
A.1.06	POKÓJ	18.26 m <sup>2</sup>
A.1.07	ŁAZIENKA	4.22 m <sup>2</sup>
A.1.08	ŁAZIENKA	8.15 m <sup>2</sup>
A.1.09	POKÓJ	12.48 m <sup>2</sup>
A.1.10	POKÓJ	14.45 m <sup>2</sup>
A.1.11	GARDEROBA	6.14 m <sup>2</sup>
razem piętro		87.30 m <sup>2</sup>
RAZEM		171.50 m <sup>2</sup>