




LOKAL 5 (typ F1)

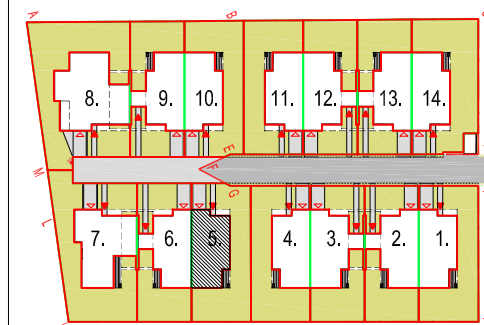

SYTUACJA

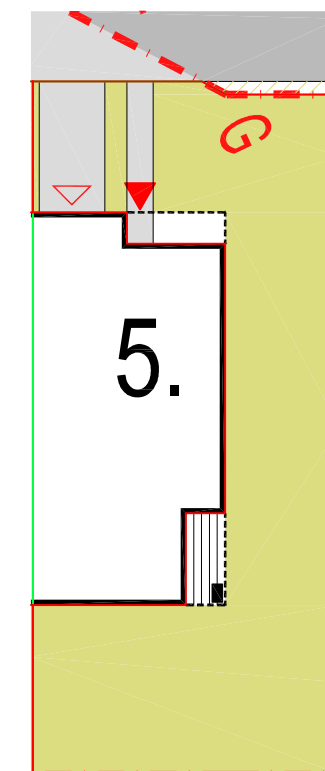

POW. DZIAŁKI: 298 m²
 POW. OGRÓDKA: 198 m²

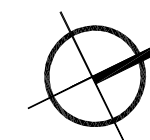

INWESTYCJA ZESPÓŁ ZABUDOWY MIESZKANIOWEJ JEDNORODZINNEJ przy ul. ŻYTNIEJ w MICHAŁOWICACH dz.ew.nr 163/3, 163/5, 163/6, 163/8, 163/9, 193/10 obręb 0013 Reguły

INWESTOR Argali Homes 2 Sp. z o.o. 00-869 Warszawa, ul. Kompani AK "Kordian" 24 lok 3

GENERALNY PROJEKTANT MGR INŻ. ARCH. HUBERT CAŁA 01-553 Warszawa, ul. PLAC INWALIDÓW 4/6/8 M 28


ETAP OPRACOWANIA KATALOG LOKALI

BRANZA ARCHITEKTURA

TREŚĆ RYSUNKU	BUDYNEK EF LOKAL F1	SKALA
		b/s


DATA OPRACOWANIA 10.11.2019
 NR RYSUNKU

F1 - 01

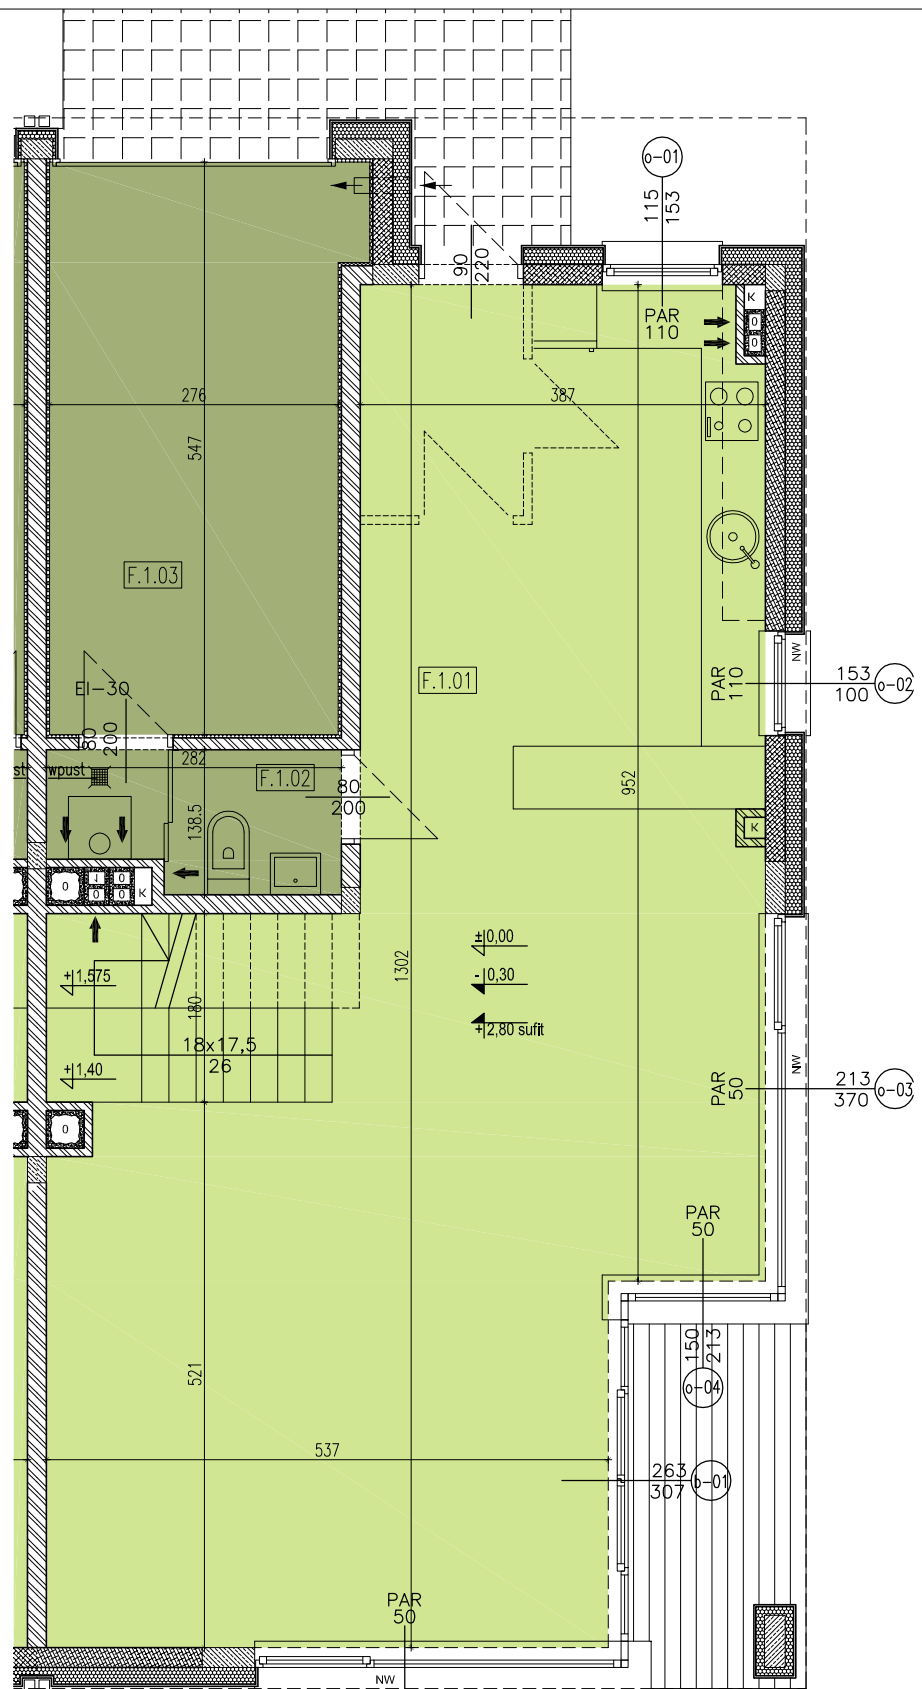

RZUT PARTERU

PARTER	
F.1.01 SALON JAD. KUCH.	65.14 m ²
F.1.02 W.C.	3.41 m ²
F.1.03 GARAŻ	15.65 m ²
razem parter	84.20 m²

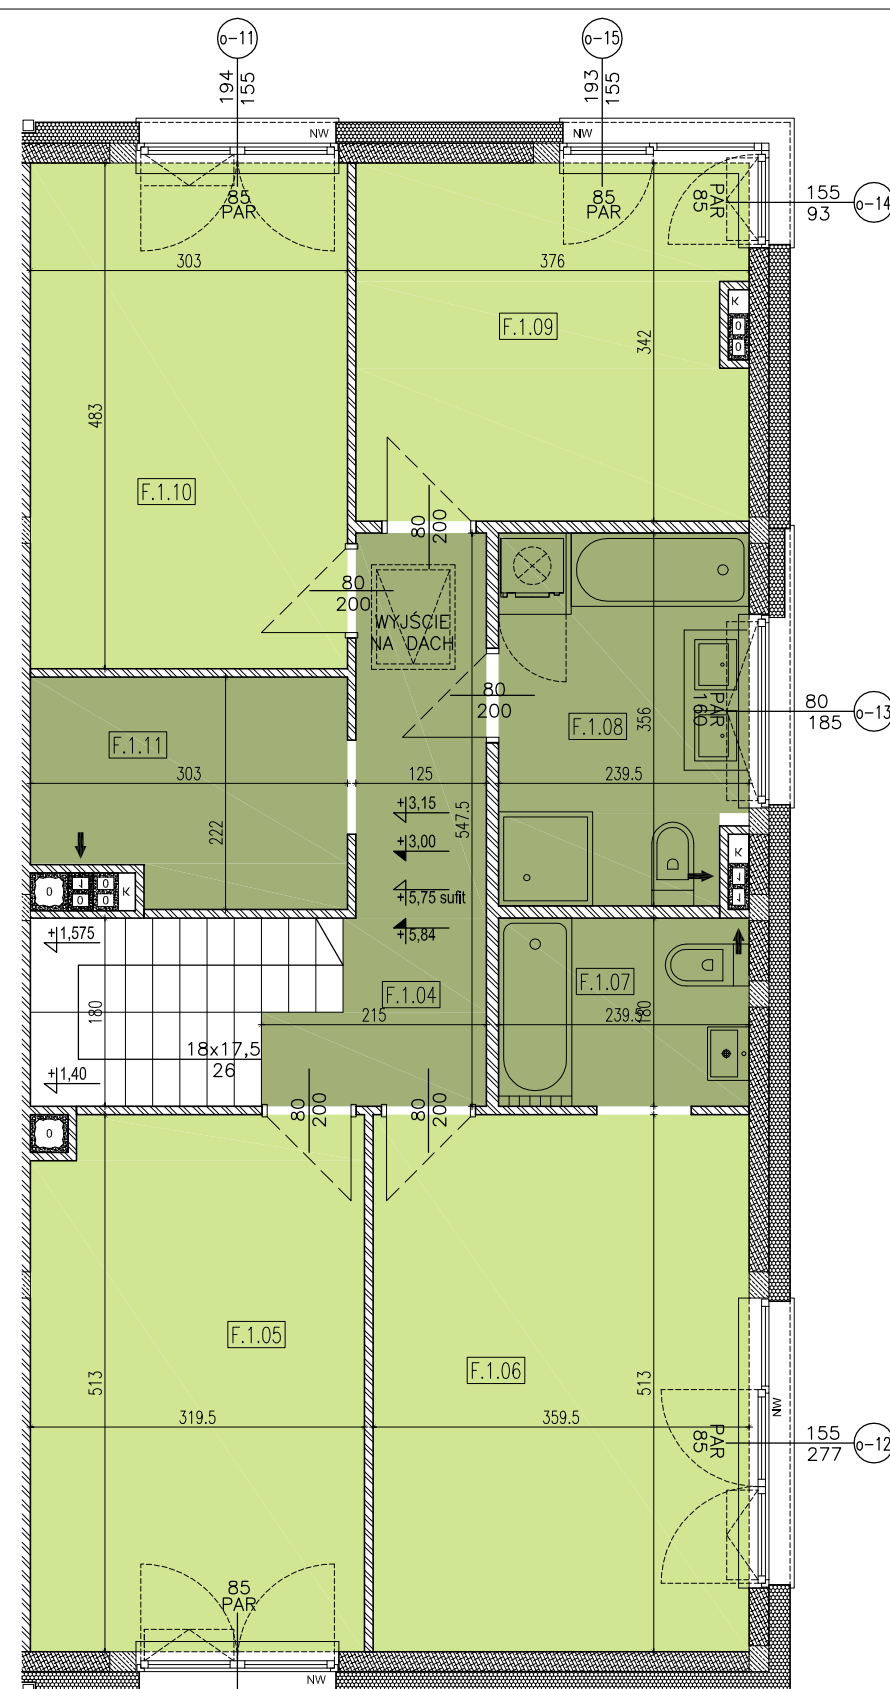

RZUT PIĘTRA

PIĘTRO	
F.1.04 KORYTARZ	7.60 m ²
F.1.05 POKÓJ	16.00 m ²
F.1.06 POKÓJ	18.26 m ²
F.1.07 ŁAZIENKA	4.22 m ²
F.1.08 ŁAZIENKA	8.15 m ²
F.1.09 POKÓJ	12.48 m ²
F.1.10 POKÓJ	14.45 m ²
F.1.11 GARDEROBA	6.14 m ²
razem piętro	87.30 m²
RAZEM	171.50 m²