
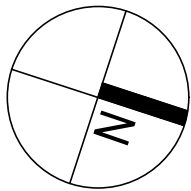


PARTER

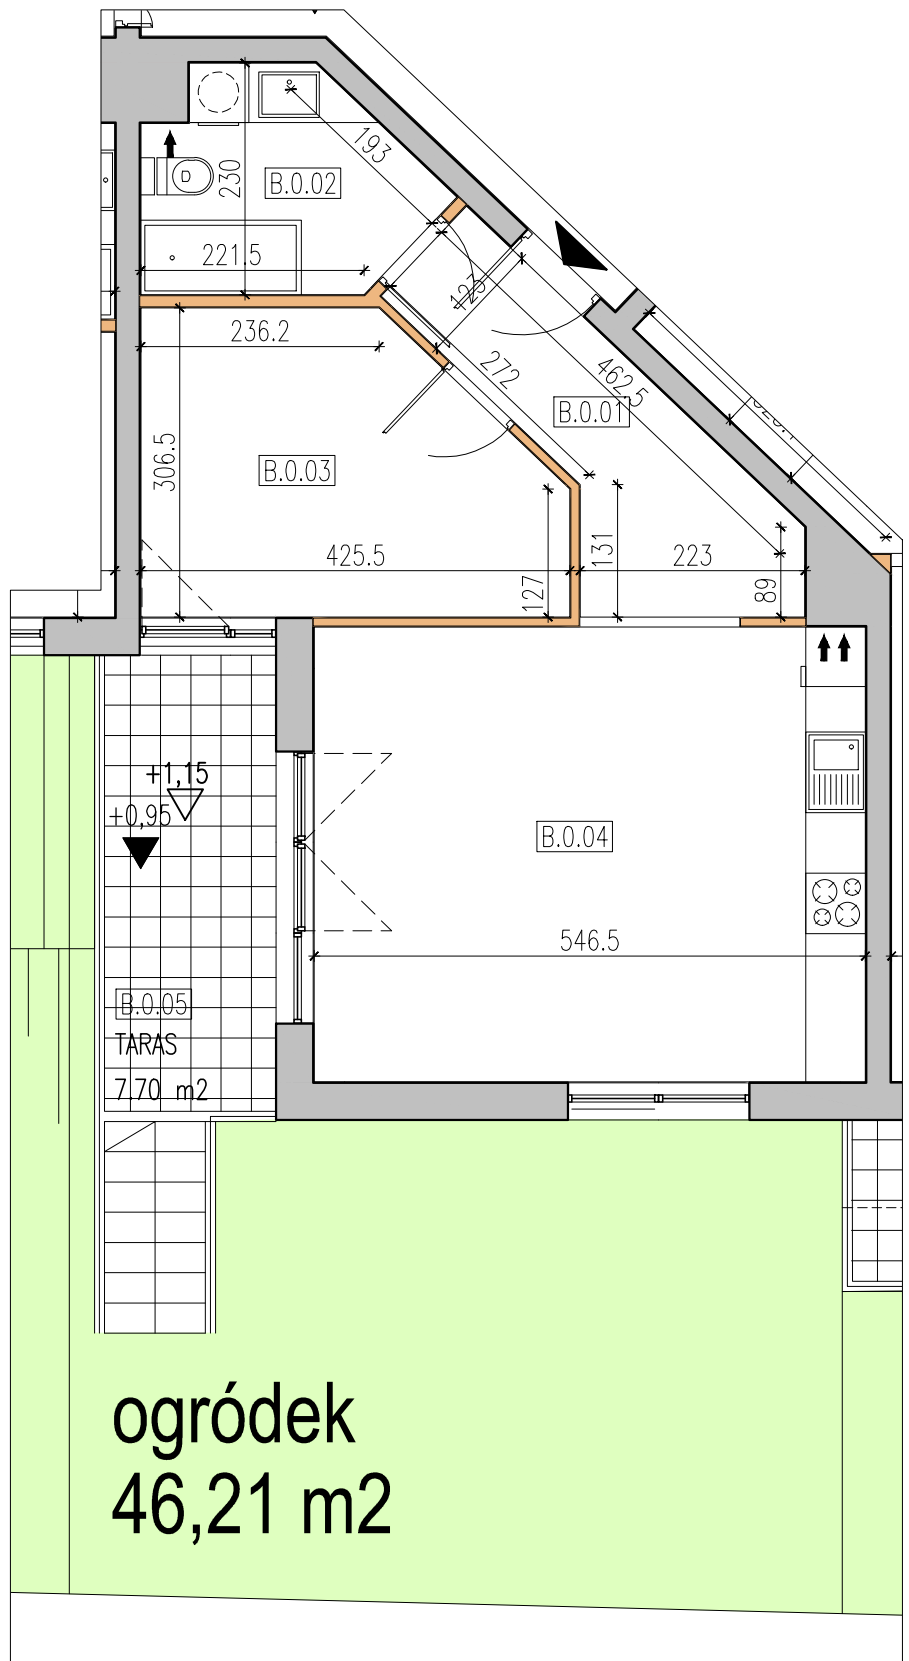

mieszkanie typ B nr 02

B.0.01	PRZEDPOKÓJ	6.97 m <sup>2</sup>
B.0.02	ŁAZIENKA	5.54 m <sup>2</sup>
B.0.03	POKÓJ	11.34 m <sup>2</sup>
B.0.04	SALON Z A. KUCHENNYM	24.64 m <sup>2</sup>
<b>razem</b>		<b>48.49 m<sup>2</sup></b>
B.0.05	TARAS	7.70 m <sup>2</sup>

inwestycja:

**ZWOLEŃSKA 90**

inwestor:

ARGALI HOMES 2 Sp. z o.o.

nr mieszkania:

**02**

ilość pokoi:

**2**

piętro:

**PARTER**

uwagi:

- powierzchnie liczone wg normy PN-ISO 9836:1997
- podane rozwiązania i powierzchnie mogą ulec zmianie;
- karta ma charakter informacyjny;

legenda:



ściany działowe  
nadające się do demontażu

nr karty:

**02**