



PARTER

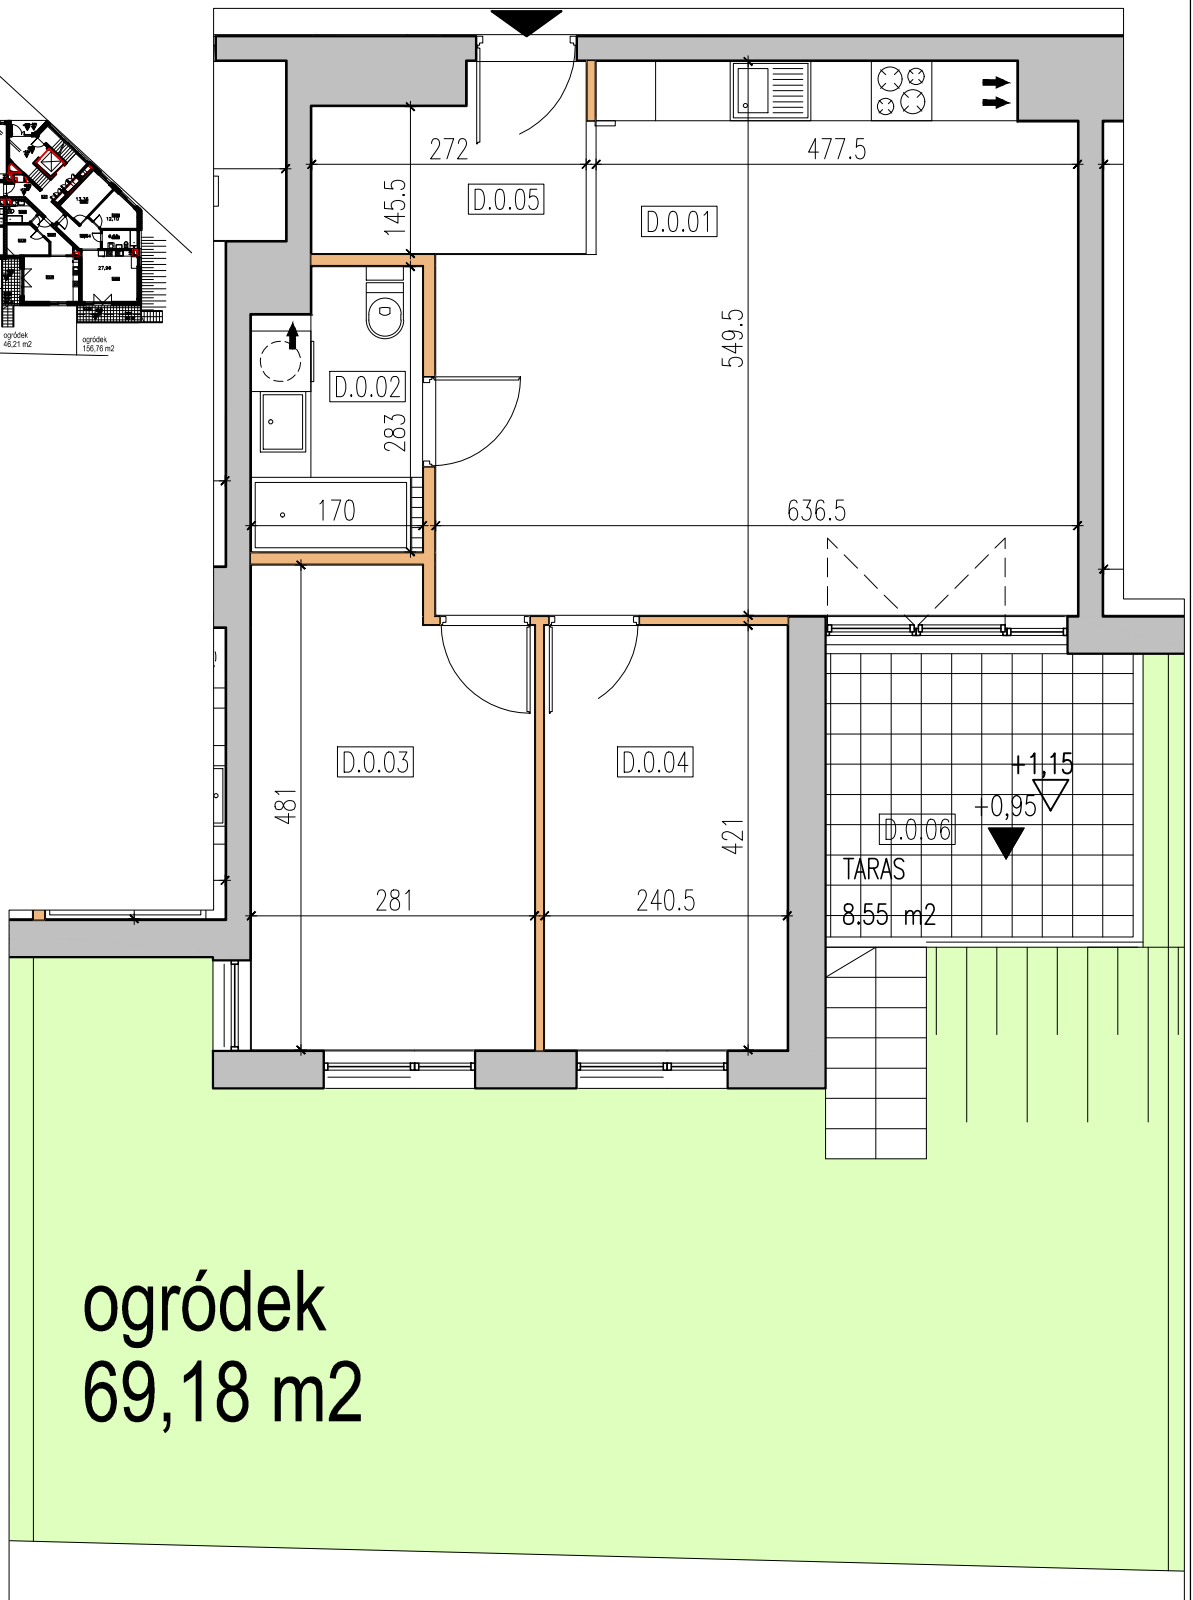

ogródek
69,18 m²

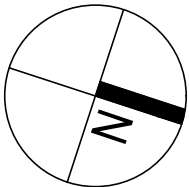

mieszkanie typ D nr 04

D.0.01	SALON Z A. KUCHENNYM	31.57 m ²
D.0.02	ŁAZIENKA	4.52 m ²
D.0.03	POKÓJ	12.85 m ²
D.0.04	POKÓJ	10.12 m ²
D.0.05	PRZEDPOKÓJ	4.48 m ²
razem		63.54 m²
D.0.06	TARAS	8.55 m ²

inwestycja:

ZWOLEŃSKA 90

nr mieszkania:

04

ilość pokoi:

3

uwagi:

- powierzchnie liczone wg normy PN-ISO 9836:1997
- podane rozwiązania i powierzchnie mogą ulec zmianie;
- karta ma charakter informacyjny;

inwestor:

ARGALI HOMES 2 Sp. z o.o.

piętro:

PARTER

legenda:



ściany działowe
nadające się do demontażu

nr karty:

04