


PARTER

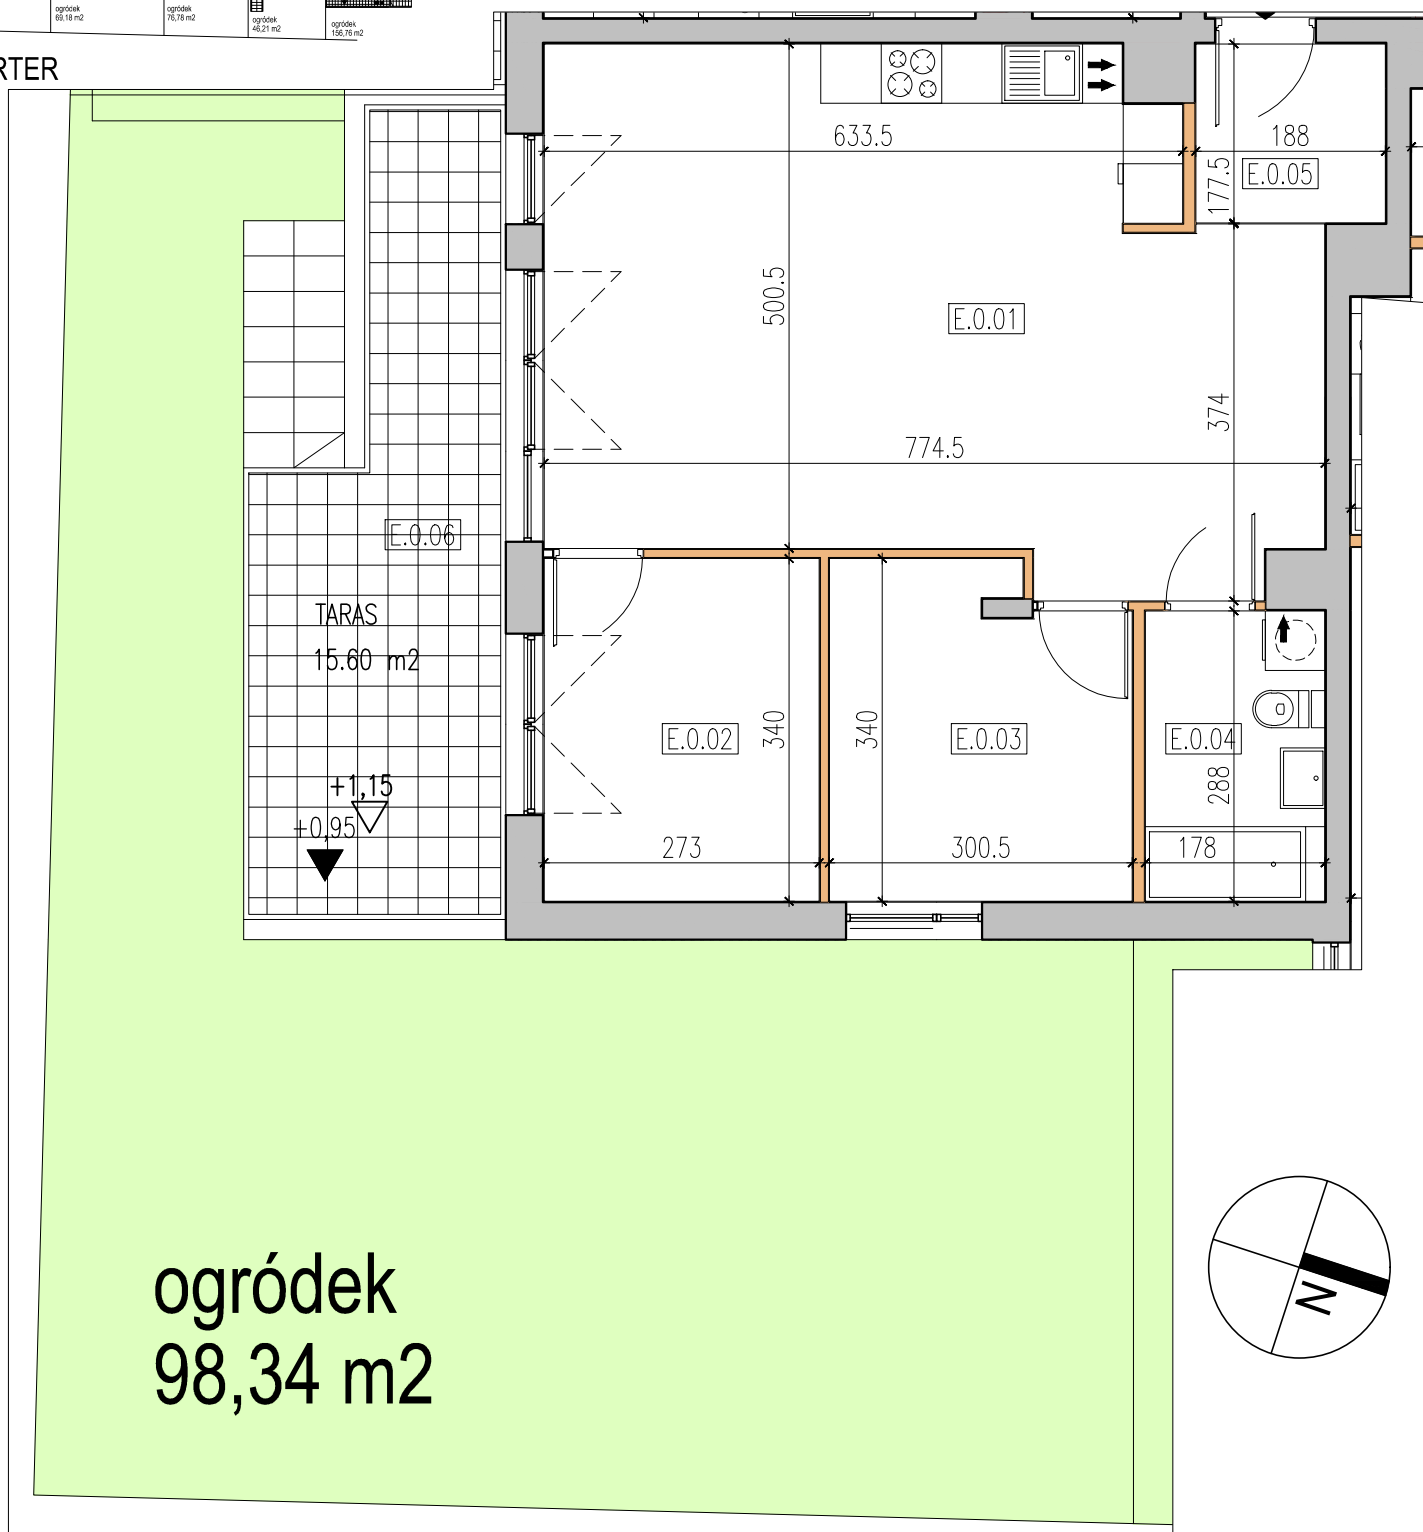

ogródek
98,34 m²

TARAS
15.60 m²

+1,15
+0,95

E.0.06

E.0.01

E.0.05

E.0.02

E.0.03

E.0.04

mieszkanie typ E nr 05

E.0.01	SALON Z A. KUCHENNYM	37.00 m ²
E.0.02	POKÓJ	9.28 m ²
E.0.03	POKÓJ	9.55 m ²
E.0.04	ŁAZIENKA	5.12 m ²
E.0.05	PRZEDPOKÓJ	3.33 m ²

razem 64.28 m²

E.0.06 TARAS 15.60 m²

inwestycja:

ZWOLEŃSKA 90

inwestor:

ARGALI HOMES 2 Sp. z o.o.

nr mieszkania:

05

ilość pokoi:

3

piętro:

PARTER

uwagi:

- powierzchnie liczone wg normy PN-ISO 9836:1997
- podane rozwiązania i powierzchnie mogą ulec zmianie;
- karta ma charakter informacyjny;

legenda:



ściany działowe
nadające się do demontażu

nr karty:

05