


PIĘTRO 1

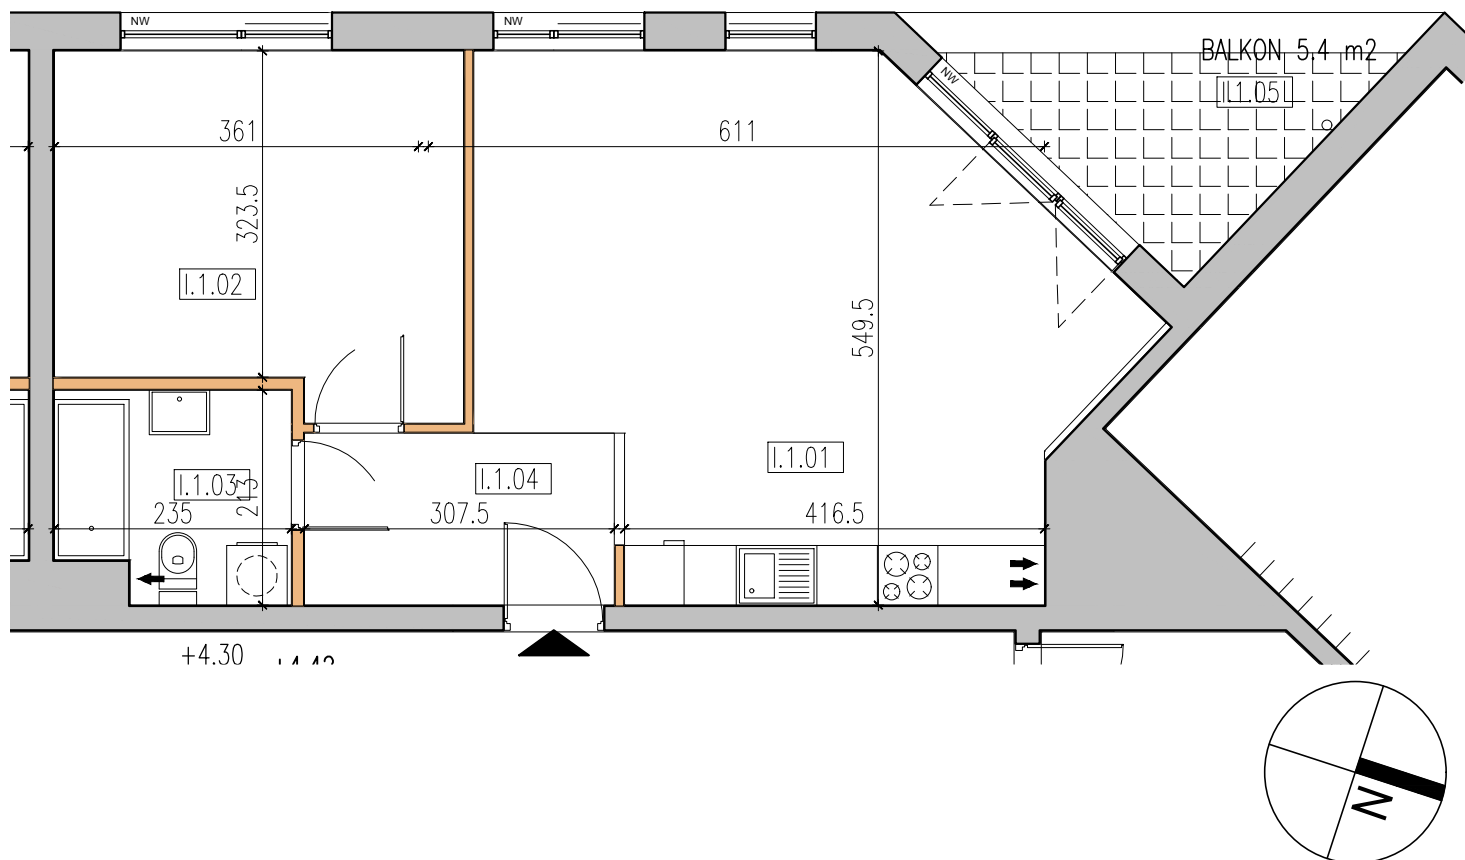

**mieszkanie typ I nr 16**

I.1.01	SALON Z A. KUCHENNYM	28.73 m <sup>2</sup>
I.1.02	POKÓJ	13.85 m <sup>2</sup>
I.1.03	ŁAZIENKA	4.66 m <sup>2</sup>
I.1.04	PRZEDPOKÓJ	5.24 m <sup>2</sup>
<b>razem</b>		<b>52.48 m<sup>2</sup></b>
I.1.05	BALKON	5.40 m <sup>2</sup>

*inwestycja:*  
**ZWOLEŃSKA 90**


*inwestor:*  
ARGALI HOMES 2 Sp. z o.o.

*nr mieszkania:*  
**16**

*ilość pokoi:*  
**2**

*piętro:*  
**PIĘTRO 1**

*uwagi:*  
- powierzchnie liczone wg normy PN-ISO 9836:1997  
- podane rozwiązania i powierzchnie mogą ulec zmianie;  
- karta ma charakter informacyjny;

*legenda:*  
  
ściany działowe  
nadające się do demontażu

*nr karty:*  
**16**