

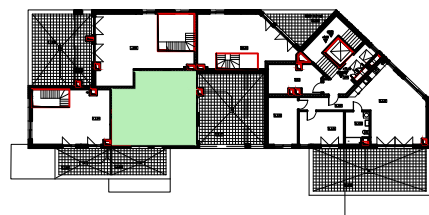



PIĘTRO 2

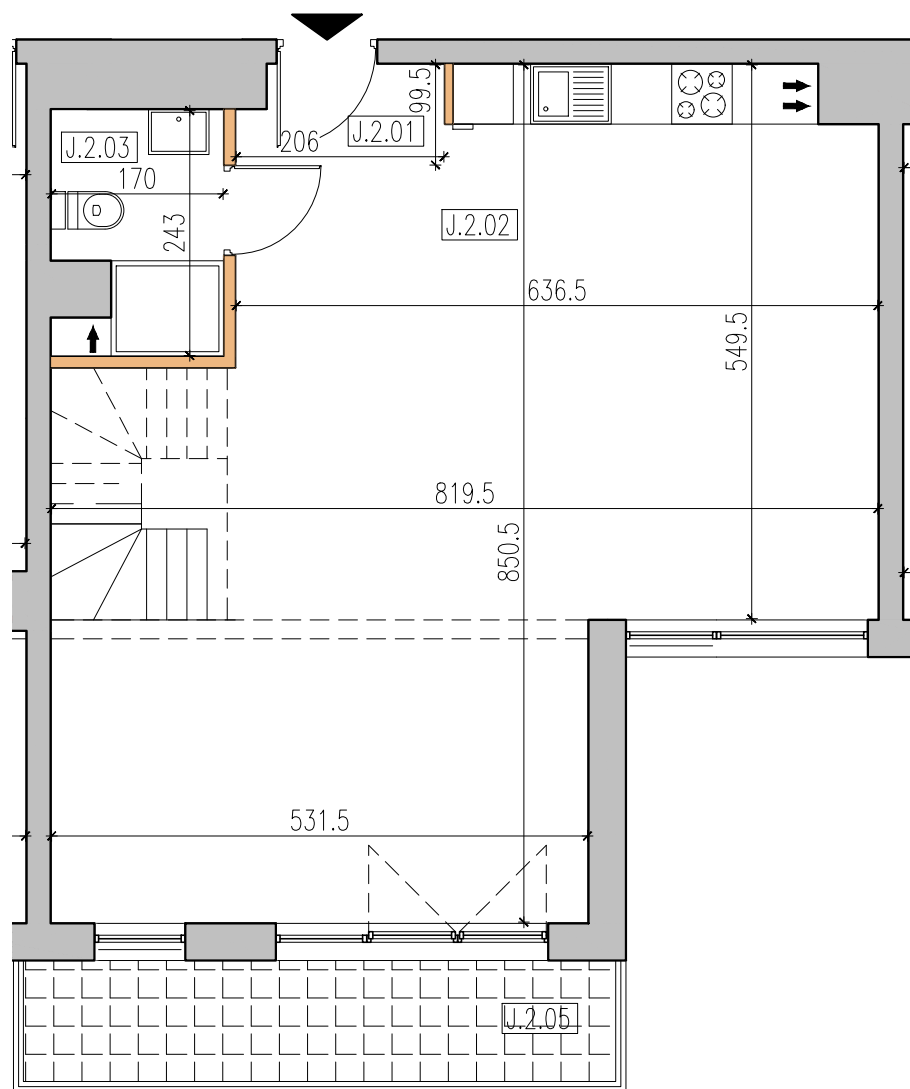

ANTRESOLA

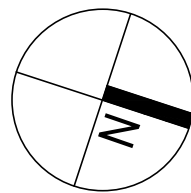

PIĘTRO 2

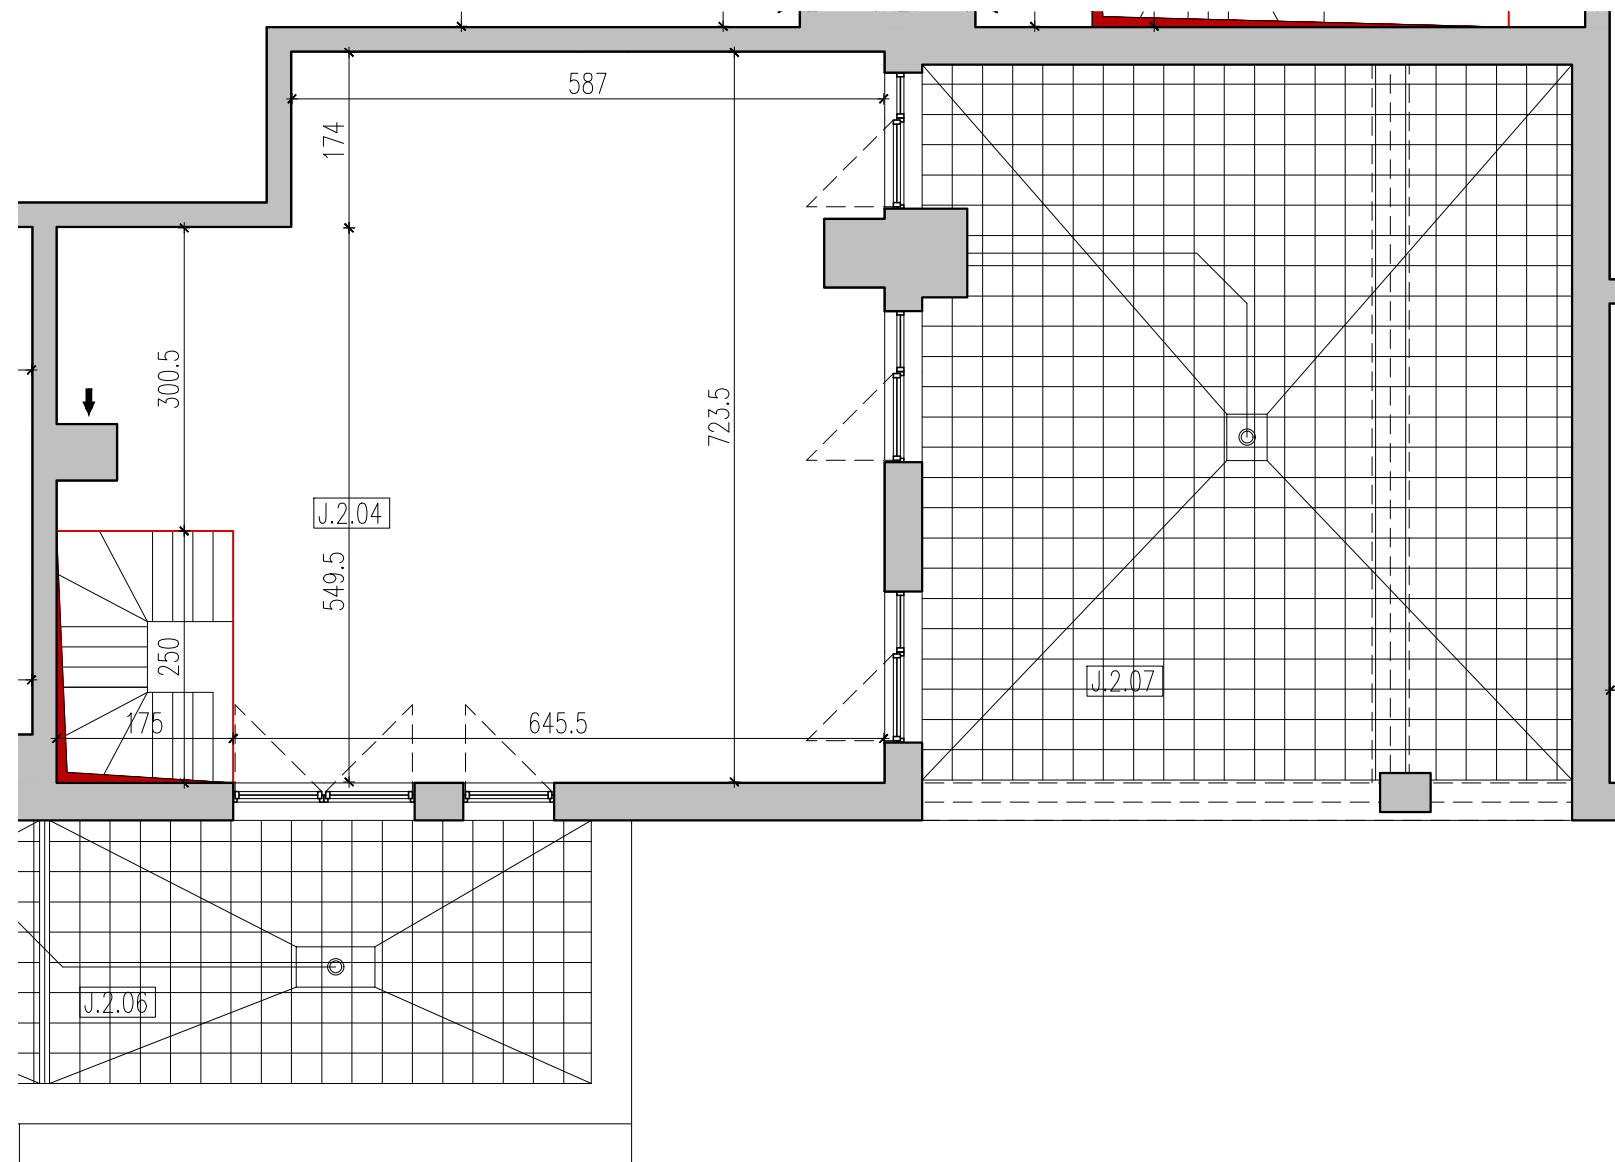

ANTRESOLA

**mieszkanie typ J nr 20**

J.2.01	PRZEDPOKÓJ	1.91 m <sup>2</sup>
J.2.02	SALON Z A. KUCHENNYM	53.01 m <sup>2</sup>
J.2.03	ŁAZIENKA	3.93 m <sup>2</sup>
J.2.04	ANTRESOLA	50.10 m <sup>2</sup>
<b>razem</b>		<b>108.95 m<sup>2</sup></b>
J.2.05	TARAS	7.00 m <sup>2</sup>
J.2.06	TARAS	14.00 m <sup>2</sup>
J.2.07	TARAS	45.30 m <sup>2</sup>

inwestycja:  
**ZWOLEŃSKA 90**


inwestor:  
ARGALI HOMES 2 Sp. z o.o.

nr mieszkania:  
**20**

ilość pokoi:  
**2**

piętro:  
**PIĘTRO 2 / ANTRESOLA**

uwagi:  
- powierzchnie liczone wg normy PN-ISO 9836:1997  
- podane rozwiązania i powierzchnie mogą ulec zmianie;  
- karta ma charakter informacyjny;

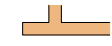legenda:  
  
ściany działowe  
nadające się do demontażu

nr karty:  
**20**