


PIĘTRO 3

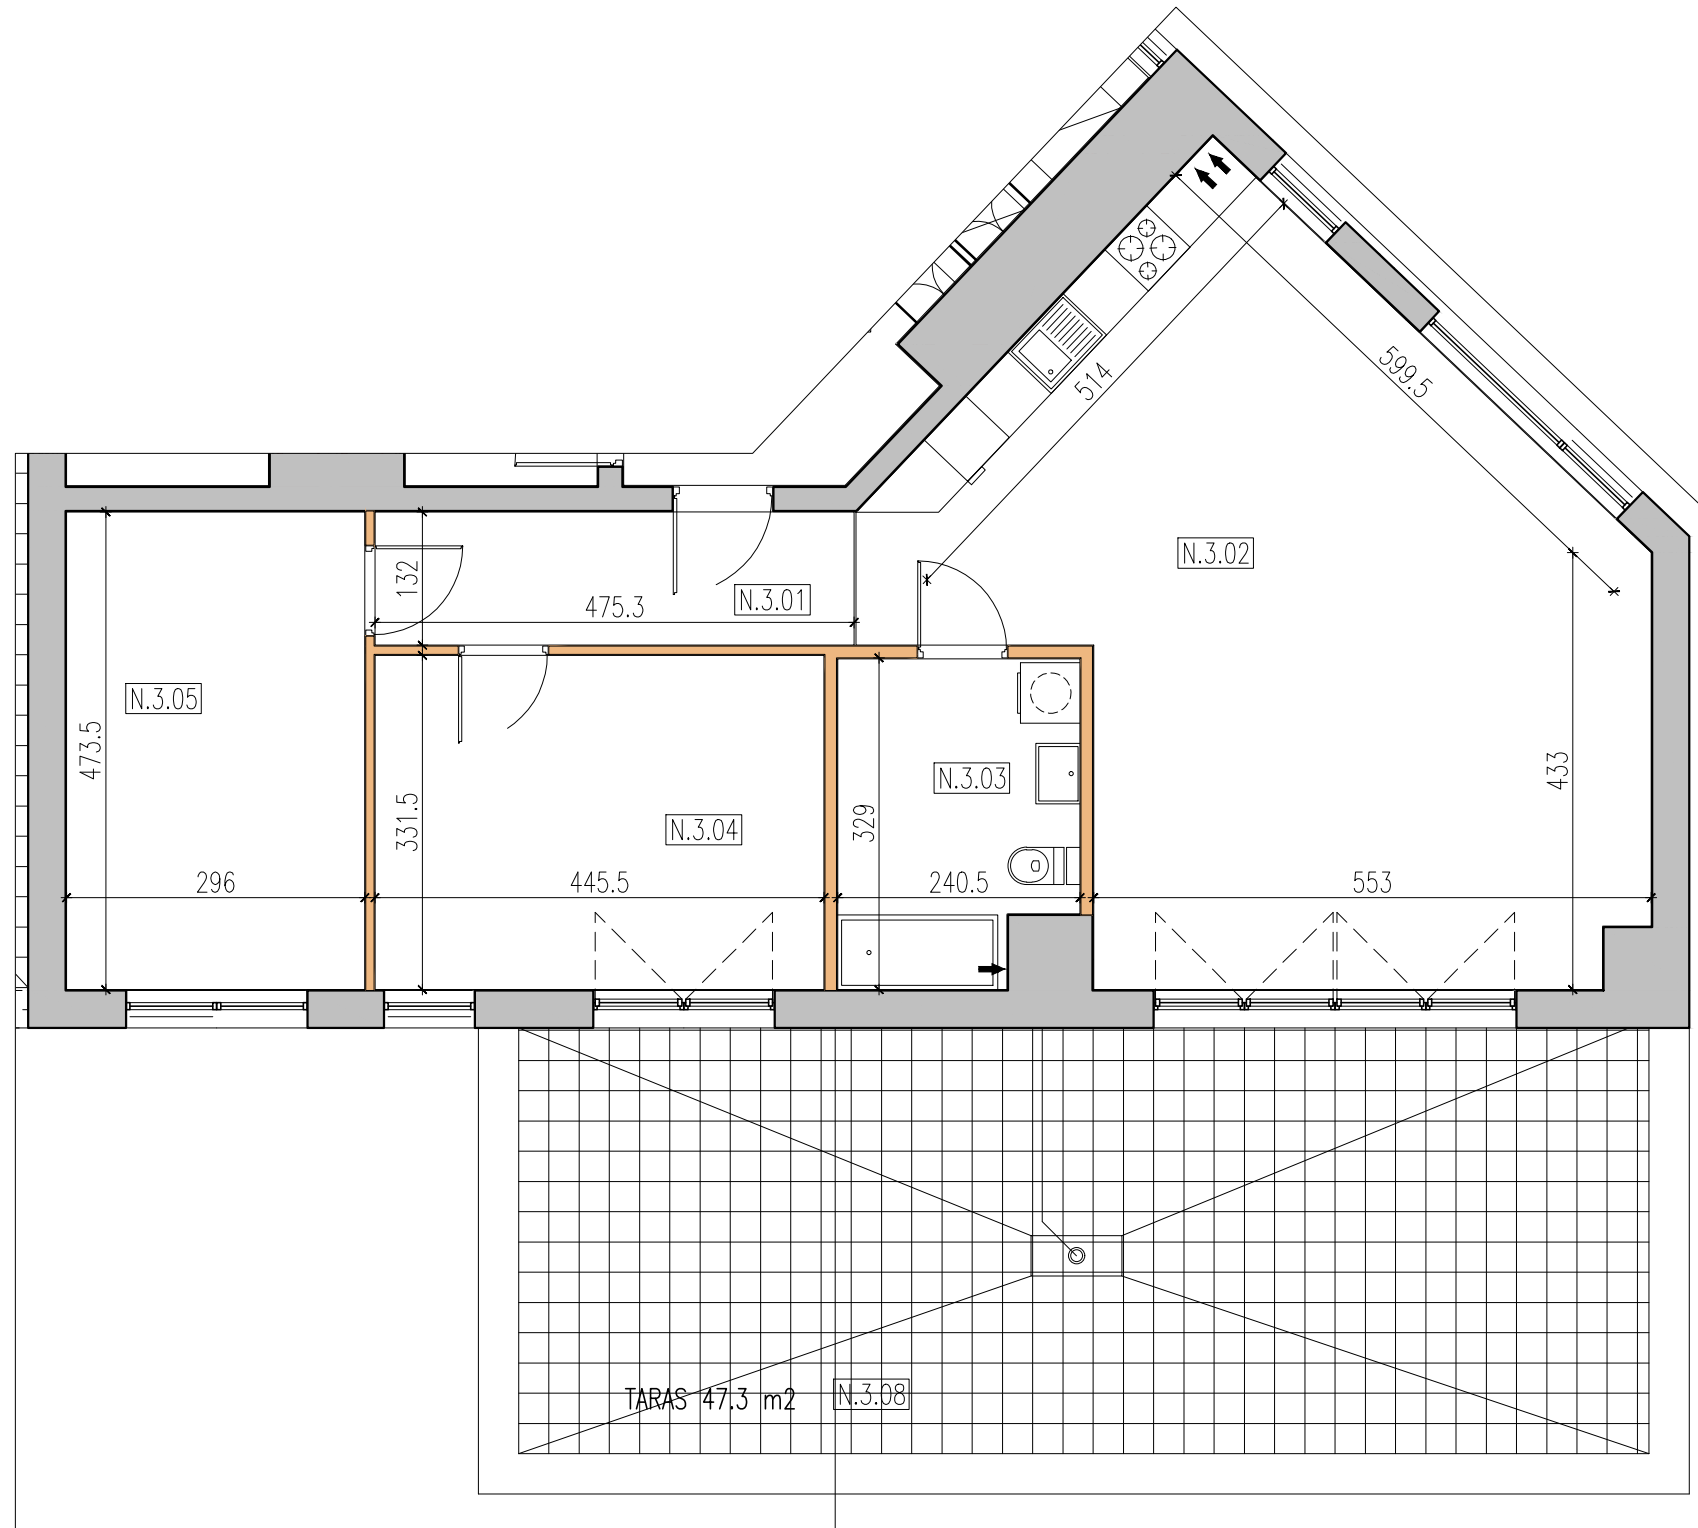

mieszkanie typ N nr 25

N.3.01 PRZEDPOKÓJ	6.27 m ²
N.3.02 SALON Z A. KUCHENNYM	42.79 m ²
N.3.03 ŁAZIENKA	7.34 m ²
N.3.04 POKÓJ	14.76 m ²
N.3.05 POKÓJ	14.01 m ²
razem	85.17 m²
N.3.08 TARAS	47.30 m ²

inwestycja:
ZWOLEŃSKA 90


nr mieszkania: **25**

ilość pokoi: **2**

uwagi:
- powierzchnie liczone wg normy PN-ISO 9836:1997
- podane rozwiązania i powierzchnie mogą ulec zmianie;
- karta ma charakter informacyjny;

inwestor:
ARGALI HOMES 2 Sp. z o.o.

piętro:
PIĘTRO 3

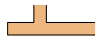legenda:

ściany działowe
nadające się do demontażu

nr karty:
25