




CONCEPT WILANÓW

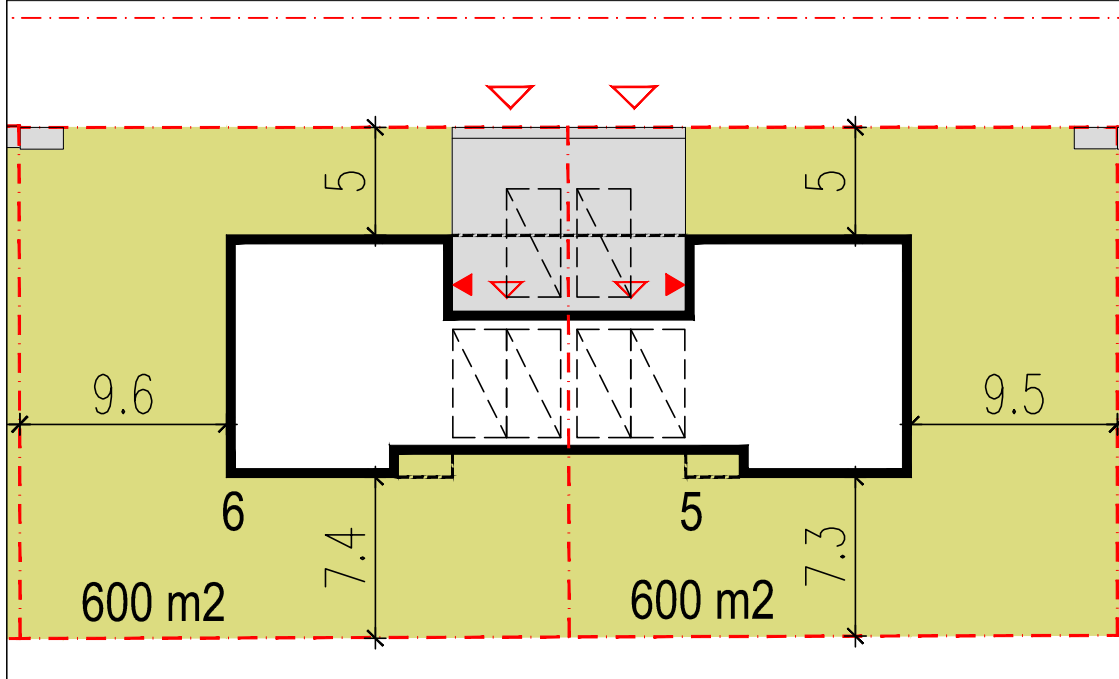


DZIAŁKA 1:1350

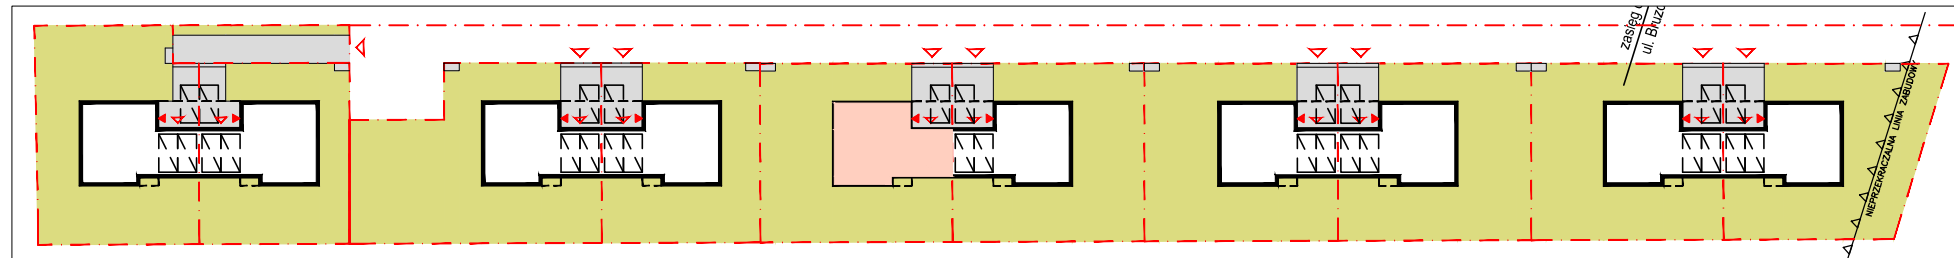

6
SYTUACJA 1:1000

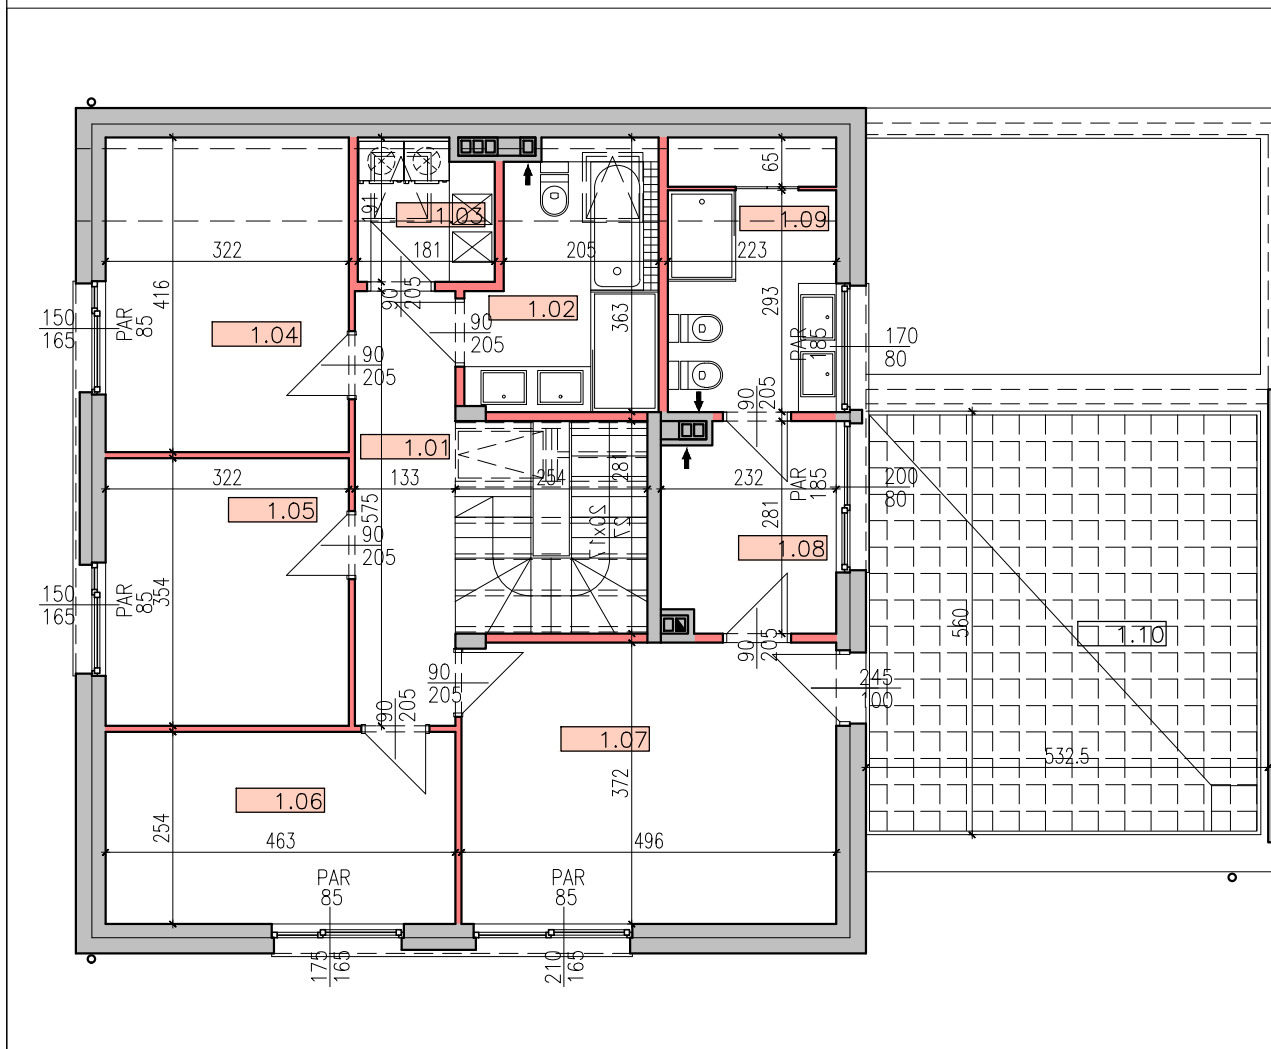

RZUT PIETRA 1:100

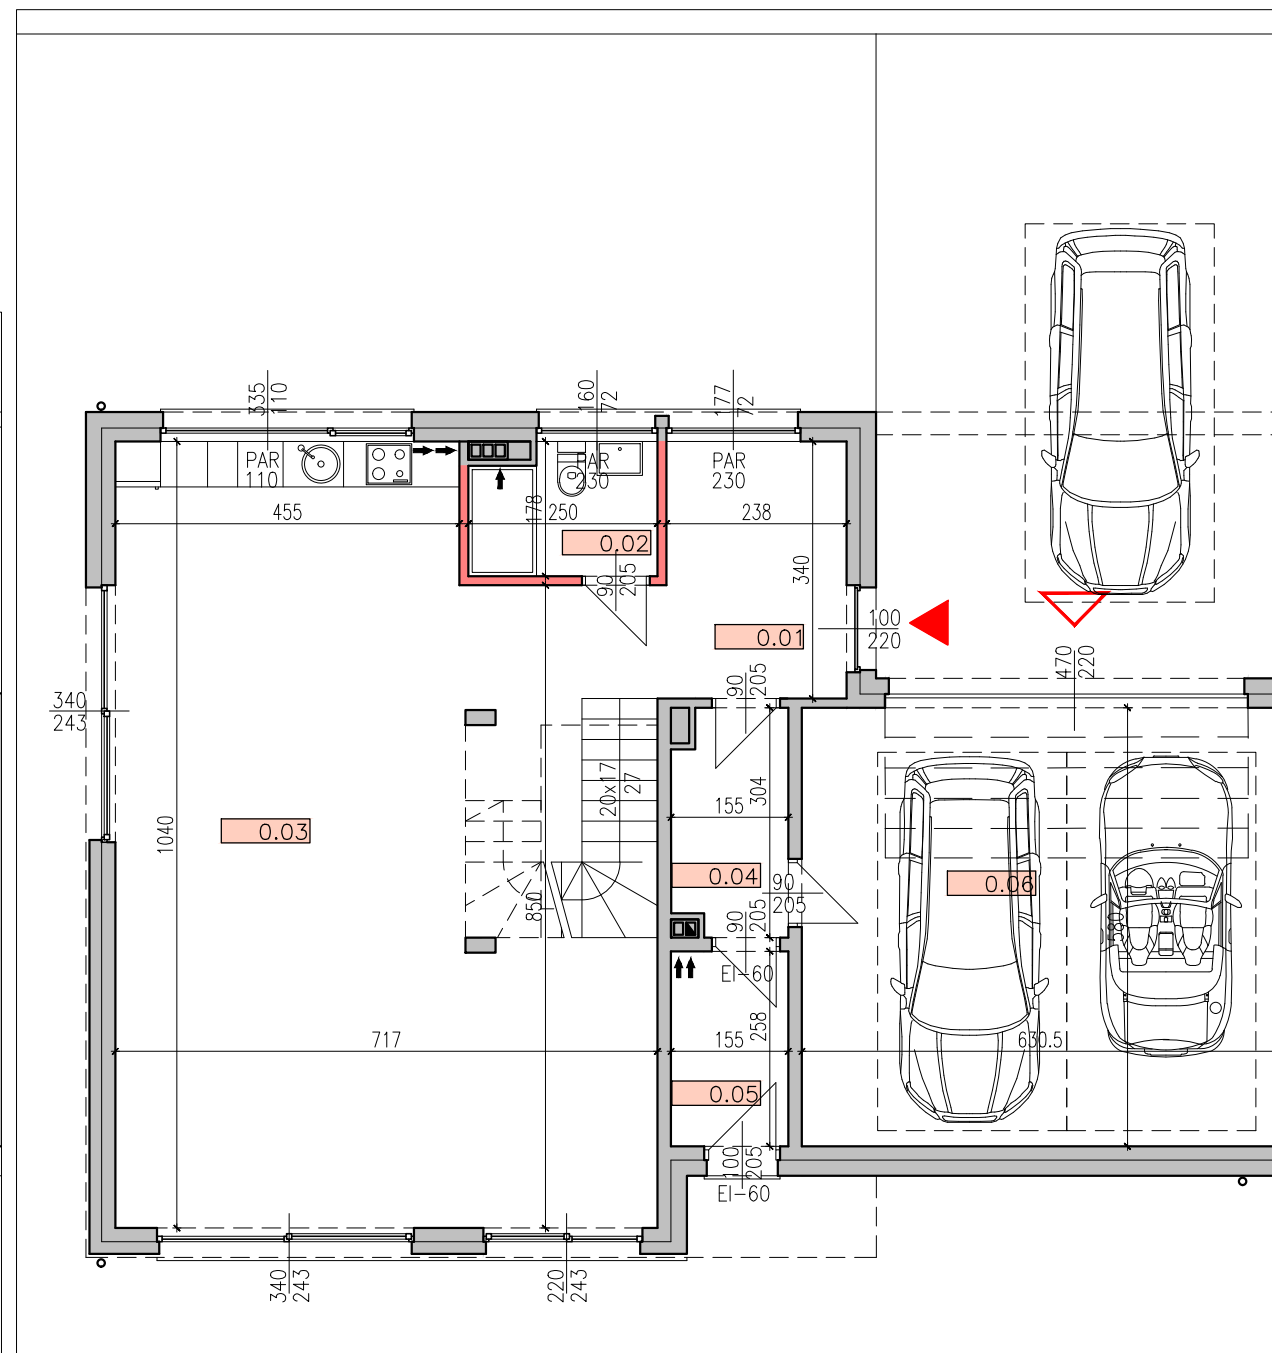

RZUT PARTERU 1:100

PARTER	
0.01 PRZEDPOKÓJ	7.91m2
0.02 ŁAZIENKA	4.03m2
0.03 SALON+KUCH.	68.95m2
0.04 ŚLUZA	4.25m2
0.05 KOTŁOWNIA	3.87m2
0.06 GARAŻ	36.19m2

RAZEM PARTER	125.20m2
--------------	----------

PIĘTRO	
1.01 KORYTARZ	8.39m2
1.02 ŁAZIENKA	6.84m2
1.03 PRALNIA	2.25m2
1.04 POKÓJ	11.22m2
1.05 POKÓJ	11.19m2
1.06 POKÓJ	11.54m2
1.07 POKÓJ	18.18m2
1.08 GARDEROBA	6.00m2
1.09 ŁAZIENKA	6.57m2

RAZEM PIĘTRO	82.18m2
--------------	---------

RAZEM	207.38m2
-------	----------

1.10 TARAS	29.26m2
------------	---------




inwestycja:
BRUZZOWA 43

nr działki: 14

nr lokalu: 6

uwagi:
- powierzchnie liczone wg normy PN-ISO 9836:1997
- podane rozwiązania i powierzchnie mogą ulec zmianie;
- karta ma charakter informacyjny;

inwestor:
ARGALI DEVELOPMENT Sp. z o.o.

legenda:

ściany działowe nadające się do demontażu

nr karty:
06