
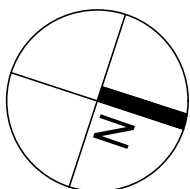


PARTER

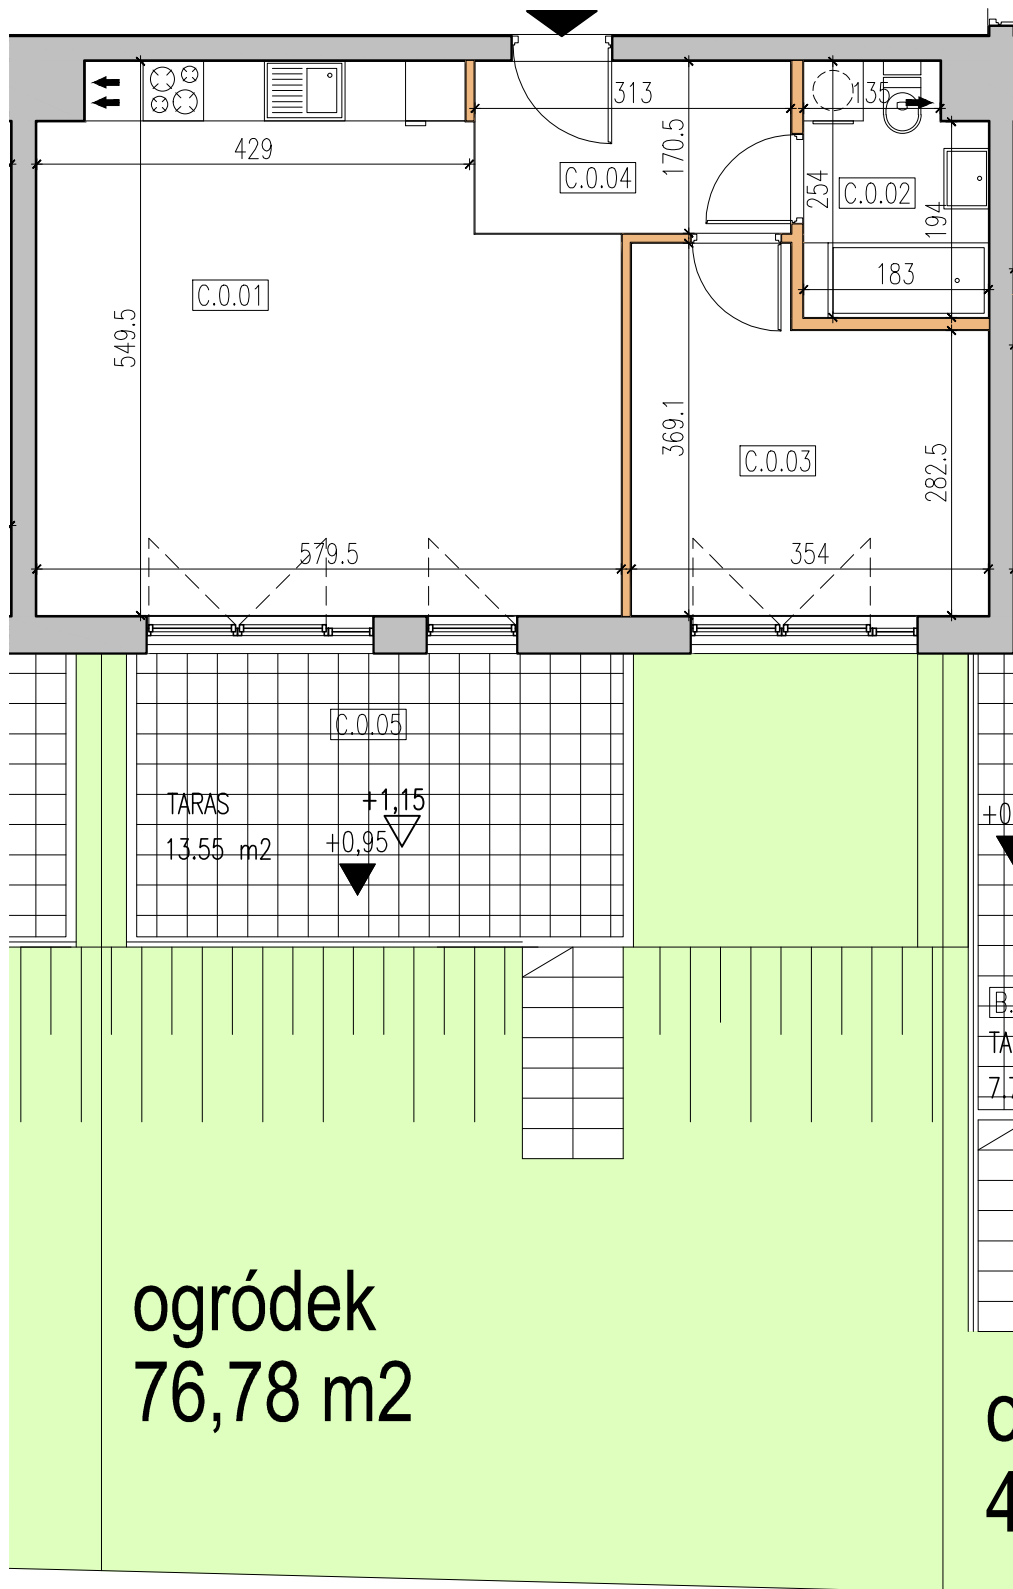

mieszkanie typ C nr 03

C.0.01	SALON Z A. KUCHENNYM	28.99 m ²
C.0.02	ŁAZIENKA	4.36 m ²
C.0.03	POKÓJ	11.36 m ²
C.0.04	PRZEDPOKÓJ	5.33 m ²
razem		50.04 m²
C.0.05	TARAS	13.55 m ²

inwestycja:

ZWOLEŃSKA 90

nr mieszkania:

03

ilość pokoi:

2

uwagi:

- powierzchnie liczone wg normy PN-ISO 9836:1997
- podane rozwiązania i powierzchnie mogą ulec zmianie;
- karta ma charakter informacyjny;

inwestor:

ARGALI HOMES 2 Sp. z o.o.

piętro:

PARTER

legenda:



ściany działowe nadające się do demontażu

nr karty:

03