


## PARTER

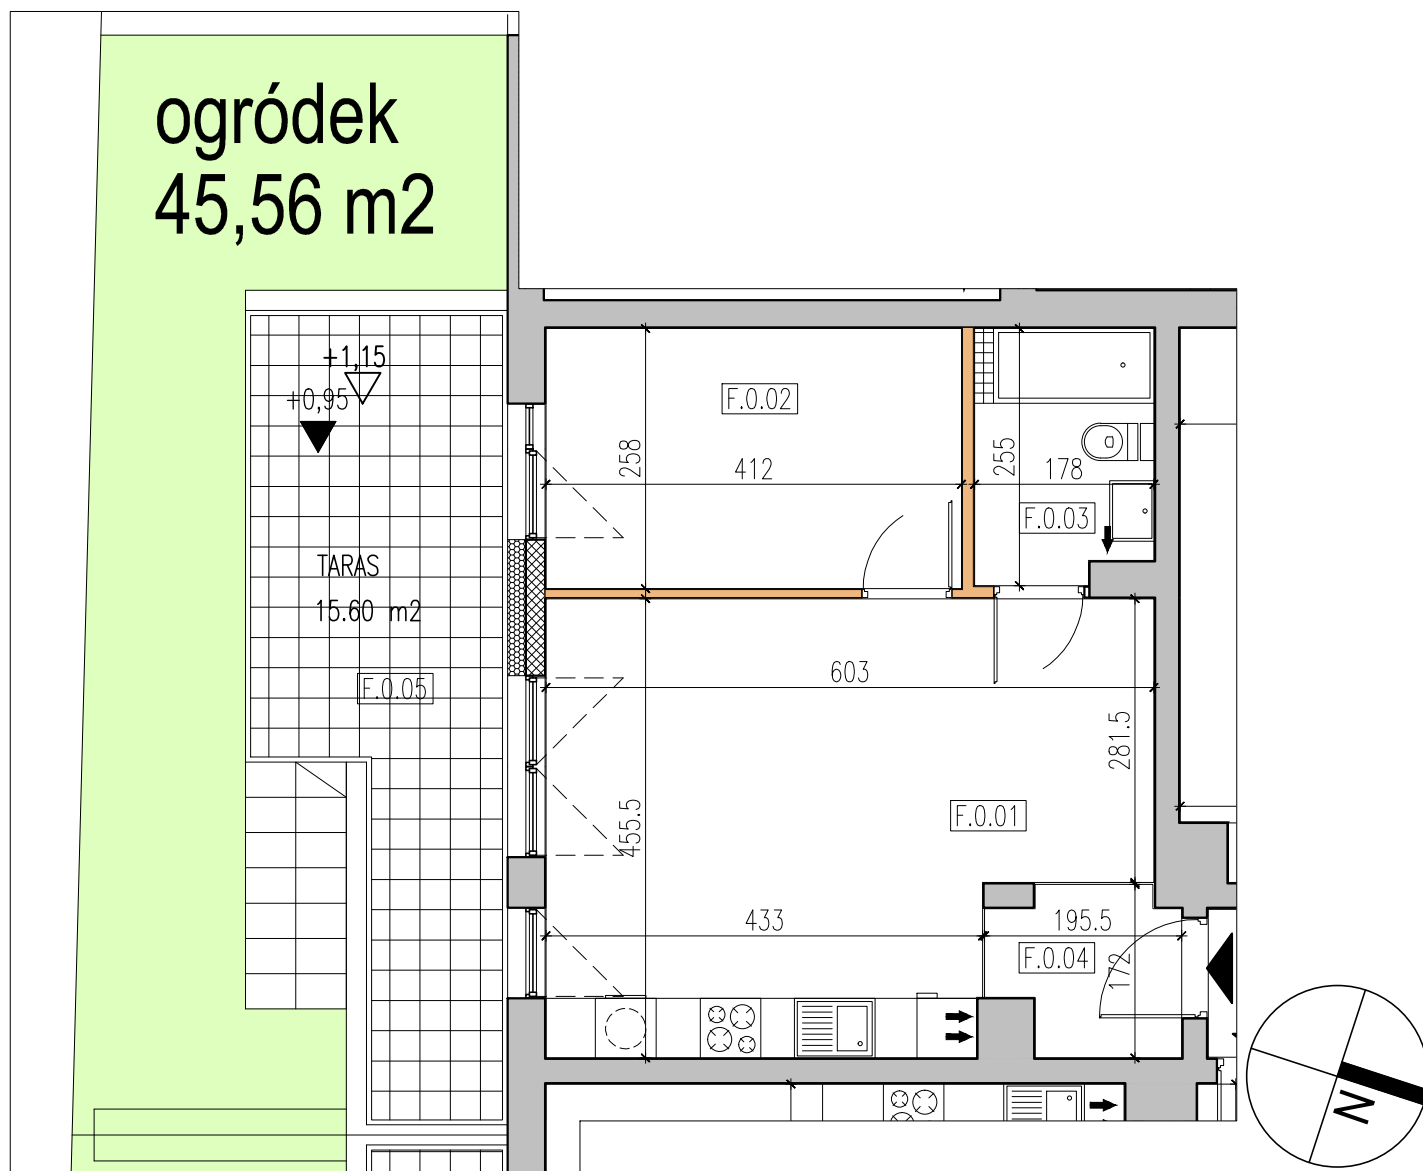

### mieszkanie typ F nr 06

|              |                      |                            |
|--------------|----------------------|----------------------------|
| F.0.01       | SALON Z A. KUCHENNYM | 24.47 m <sup>2</sup>       |
| F.0.02       | POKÓJ                | 10.62 m <sup>2</sup>       |
| F.0.03       | ŁAZIENKA             | 4.37 m <sup>2</sup>        |
| F.0.04       | PRZEDPOKÓJ           | 2.87 m <sup>2</sup>        |
| <b>razem</b> |                      | <b>42.33 m<sup>2</sup></b> |
| F.0.05       | TARAS                | 15.60 m <sup>2</sup>       |

inwestycja:

**ZWOLEŃSKA 90**

inwestor:

ARGALI HOMES 2 Sp. z o.o.

nr mieszkania:

**06**

ilość pokoi:

**2**

piętro:

**PARTER**

uwagi:

- powierzchnie liczone wg normy PN-ISO 9836:1997
- podane rozwiązania i powierzchnie mogą ulec zmianie;
- karta ma charakter informacyjny;

legenda:



ściany działowe  
nadające się do demontażu

nr karty:

**06**