
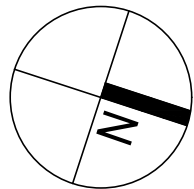


PIĘTRO 1

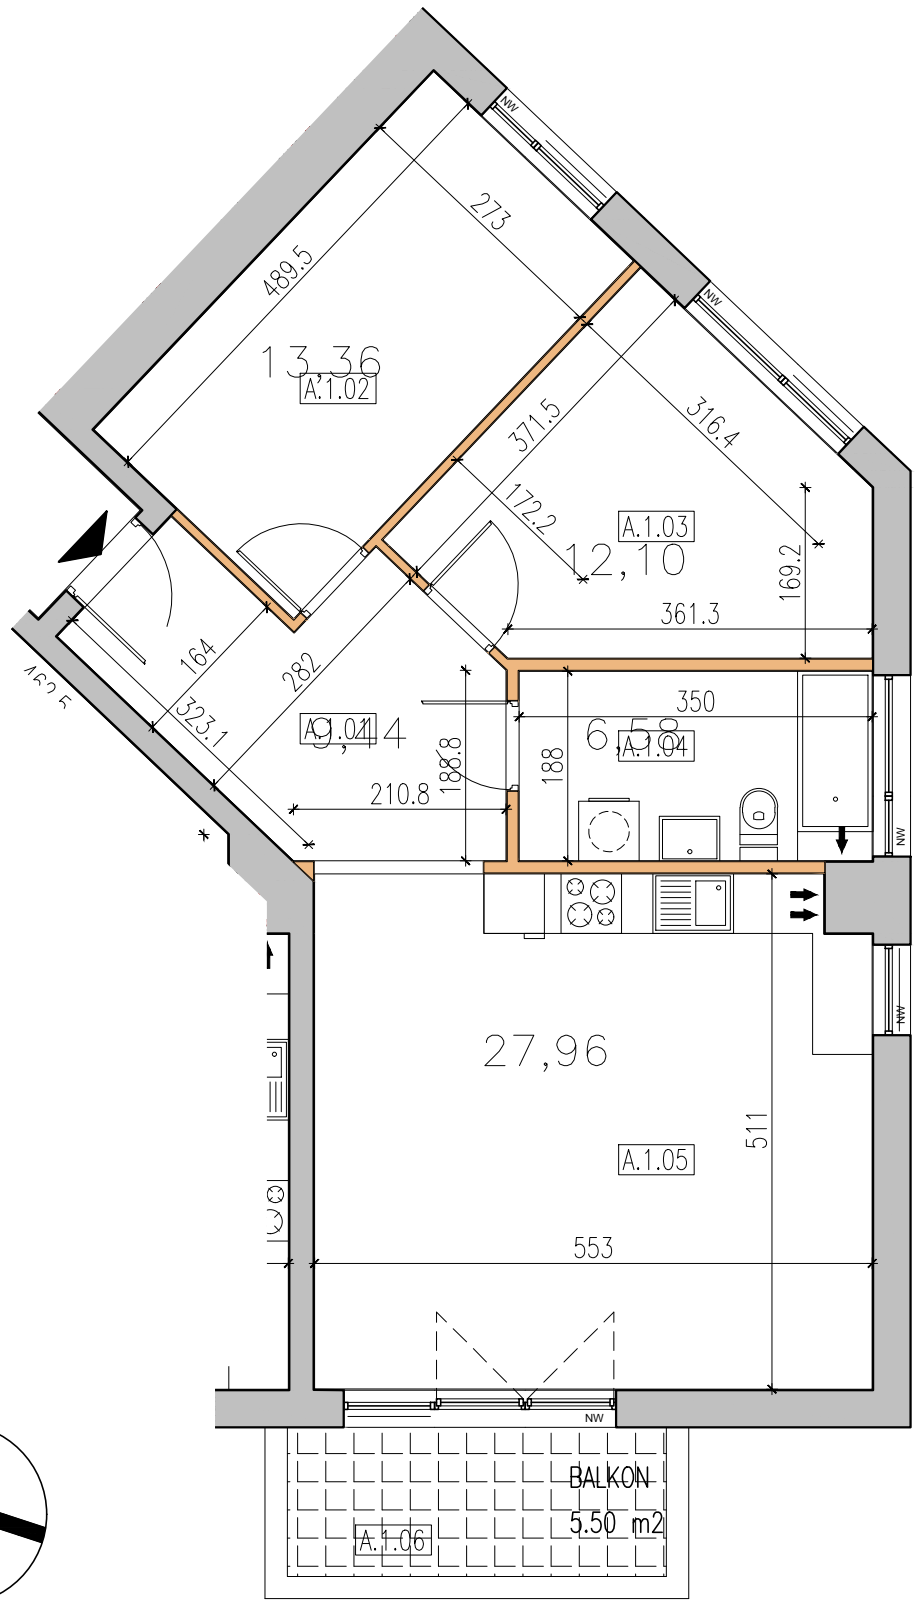

mieszkanie typ A nr 09

A.1.01 PRZEDPOKÓJ	9.44 m ²
A.1.02 POKÓJ	13.36 m ²
A.1.03 POKÓJ	12.10 m ²
A.1.04 ŁAZIENKA	6.58 m ²
A.1.05 SALON Z A. KUCHENNYM	27.96 m ²
razem	69.44 m²
A.1.06 BALKON	5.50 m ²

inwestycja:

ZWOLEŃSKA 90

inwestor:

ARGALI HOMES 2 Sp. z o.o.

nr mieszkania:

09

ilość pokoi:

3

piętro:

PIĘTRO 1

uwagi:

- powierzchnie liczone wg normy PN-ISO 9836:1997
- podane rozwiązania i powierzchnie mogą ulec zmianie;
- karta ma charakter informacyjny;

legenda:



ściany działowe
nadające się do demontażu

nr karty:

09