
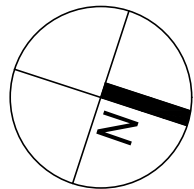


PIĘTRO 2

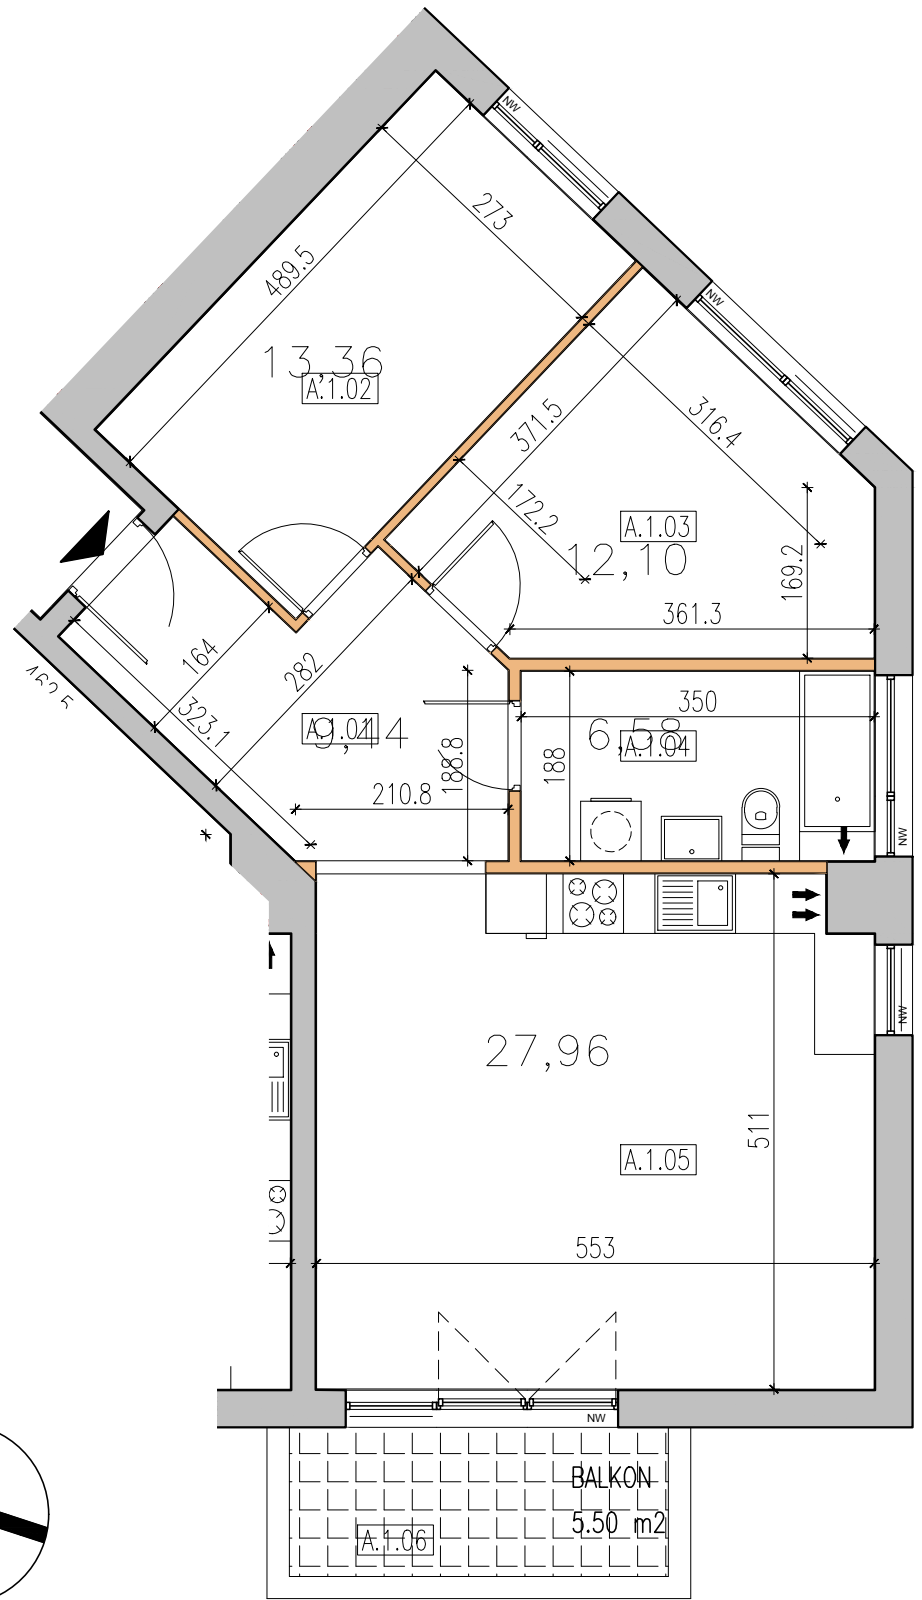

mieszkanie typ A nr 17

A.2.01 PRZEDPOKÓJ	9.44 m <sup>2</sup>
A.2.02 POKÓJ	13.36 m <sup>2</sup>
A.2.03 POKÓJ	12.10 m <sup>2</sup>
A.2.04 ŁAZIENKA	6.58 m <sup>2</sup>
A.2.05 SALON Z A. KUCHENNYM	27.96 m <sup>2</sup>
<b>razem</b>	<b>69.44 m<sup>2</sup></b>
A.2.06 BALKON	5.50 m <sup>2</sup>

inwestycja:

**ZWOLEŃSKA 90**

inwestor:

ARGALI HOMES 2 Sp. z o.o.

nr mieszkania:

**17**

ilość pokoi:

**3**

piętro:

**PIĘTRO 2**

uwagi:

- powierzchnie liczone wg normy PN-ISO 9836:1997
- podane rozwiązania i powierzchnie mogą ulec zmianie;
- karta ma charakter informacyjny;

legenda:



ściany działowe  
nadające się do demontażu

nr karty:

**17**