



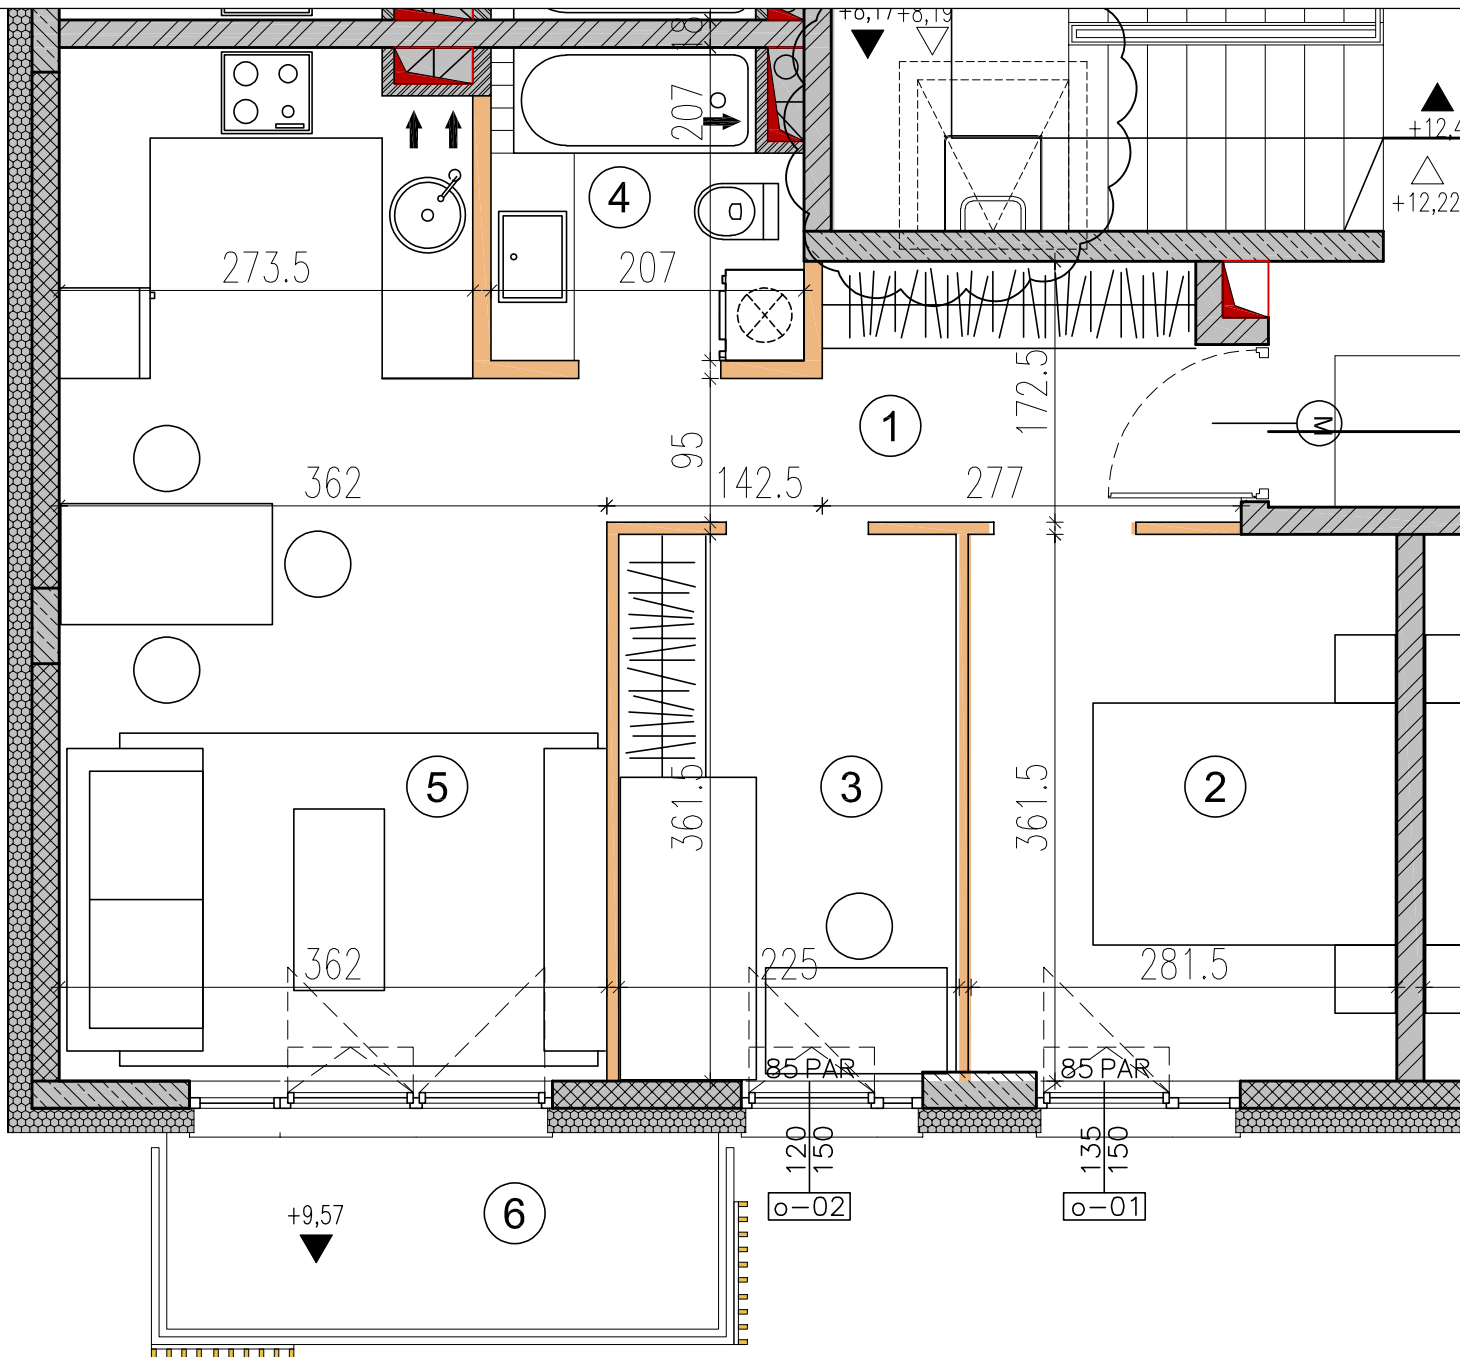


mieszkanie 9

1	PRZEDPOKÓJ	5.85 m ²
2	POKÓJ	10.04 m ²
3	POKÓJ	8.01 m ²
4	ŁAZIENKA	3.94 m ²
5	SALON Z A. KUCHENNYM	22.40 m ²
razem		50.24 m ²
6	BALKON	4.74 m ²

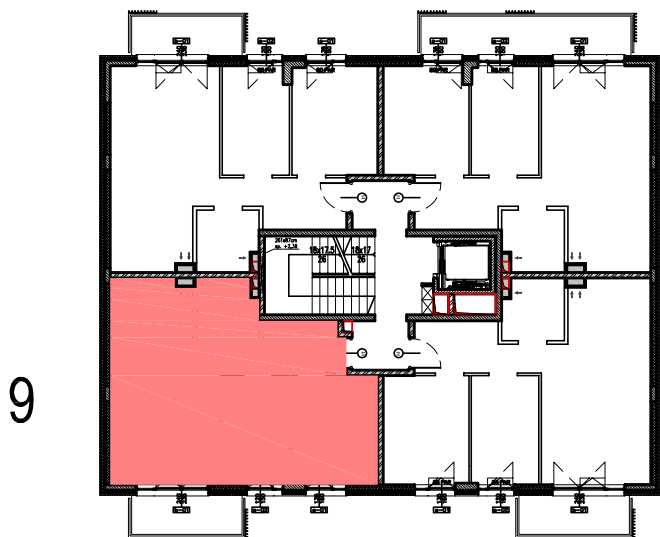

PIĘTRO 3

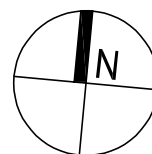

inwestycja:

SKORUPKI

nr lokalu:

9

uwagi:

- powierzchnie liczone wg normy PN-ISO 9836:1997
- podane rozwiązania i powierzchnie mogą ulec zmianie;
- karta ma charakter informacyjny;

inwestor:

ARGALI 2 Sp. z o.o.

legenda:



ściany działowe
nadające się do demontażu