

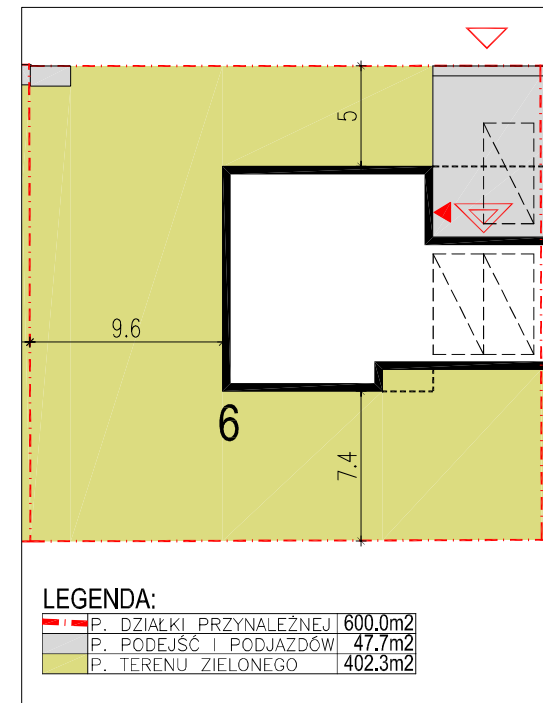
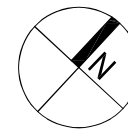


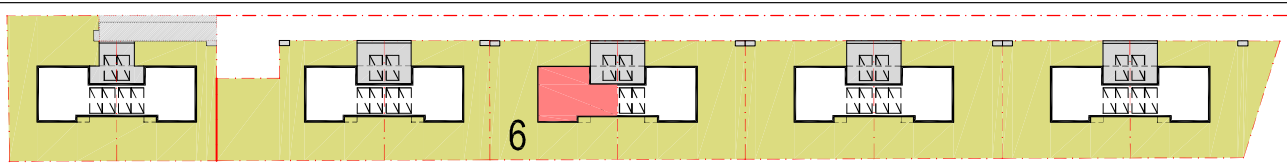

PLAN SKALA 1 : 250

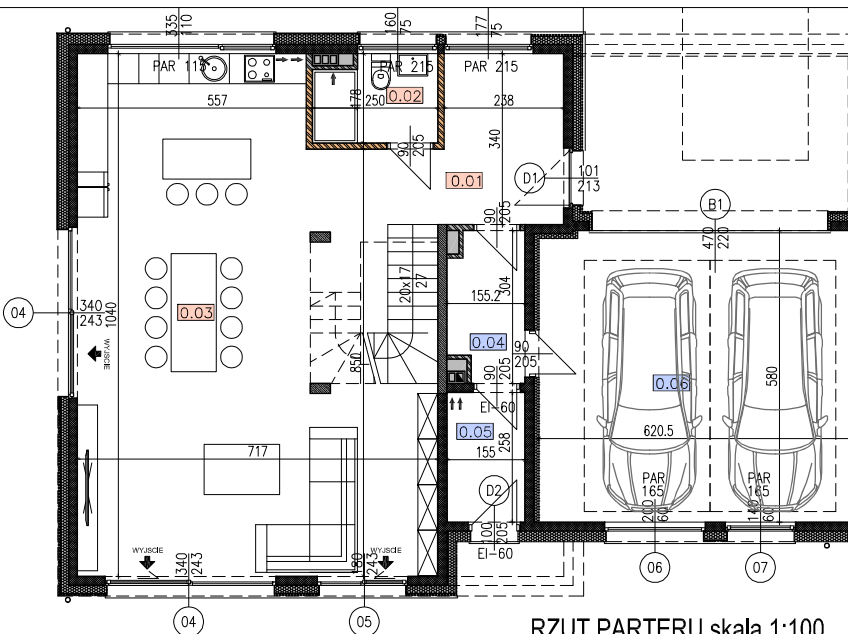

III. POWIERZCHNIA CAŁKOWITA NETTO
RAZEM 271.76m²

I. POWIERZCHNIA UŻYTKOWA
PARTER

0.01	PRZEDPOKÓJ	7.91m²
0.02	ŁAZIENKA	4.03m²
0.03	SALON+KUCHNIA	68.95m²

RAZEM PARTER 80.89m²

PIĘTRO

1.01	KORYTARZ	8.39m²
1.02	ŁAZIENKA	6.84m²
1.03	PRALNIA	2.25m²
1.04	POKÓJ	11.02m²
1.05	POKÓJ	11.00m²
1.06	POKÓJ	11.36m²
1.07	POKÓJ	18.02m²
1.08	GARDEROBA	6.00m²
1.09	ŁAZIENKA	6.57m²

RAZEM PIĘTRO 81.45m²



RAZEM 162.34m²

1.10 TARAS 29.26m²

II. POWIERZCHNIA PRZYNALEŻNA

0.04	ŚLUIZA	4.25m²
0.05	KOTŁOWNIA	3.87m²
0.06	GARAŻ	36.19m²
2.01	PODDASZE	65.11m²

RAZEM 109.42m²

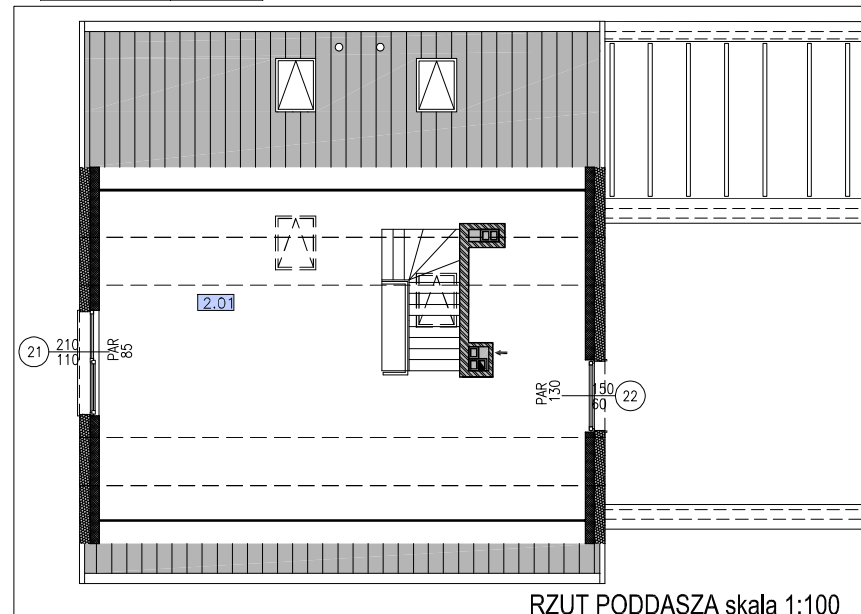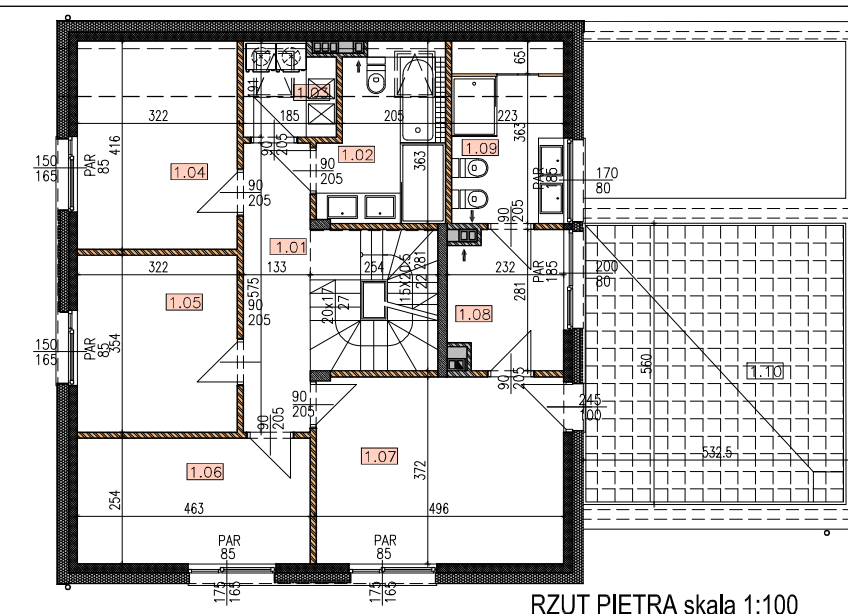

inwestycja:
BRUZDOWA 43

nr lokalu: 6

uwagi:
- powierzchnie liczone wg normy PN-ISO 9836:1997
- podane rozwiązania i powierzchnie mogą ulec zmianie;
- karta ma charakter informacyjny;

inwestor:
ARGALI HOMES 2 Sp. z o.o.

legenda:
ściany działowe
nadające się do demontażu

nr karty:
06