

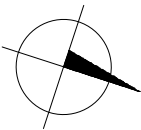


Lokalizacja lokalu na rzucie kondygnacji:

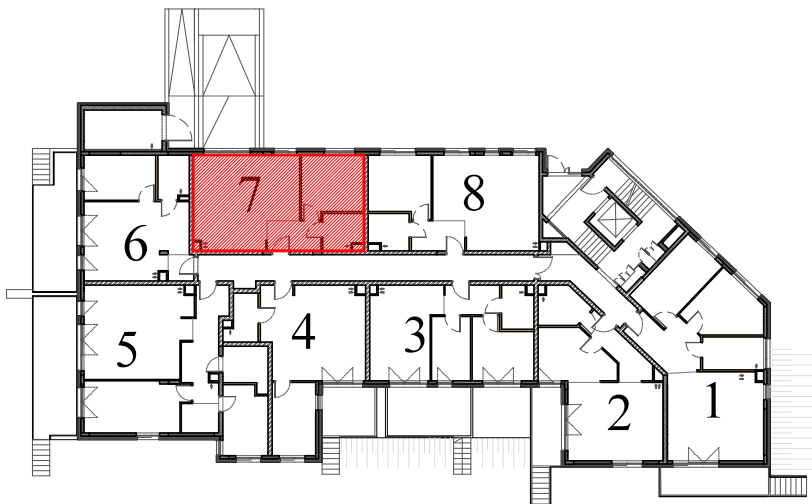


Rzut lokalu:

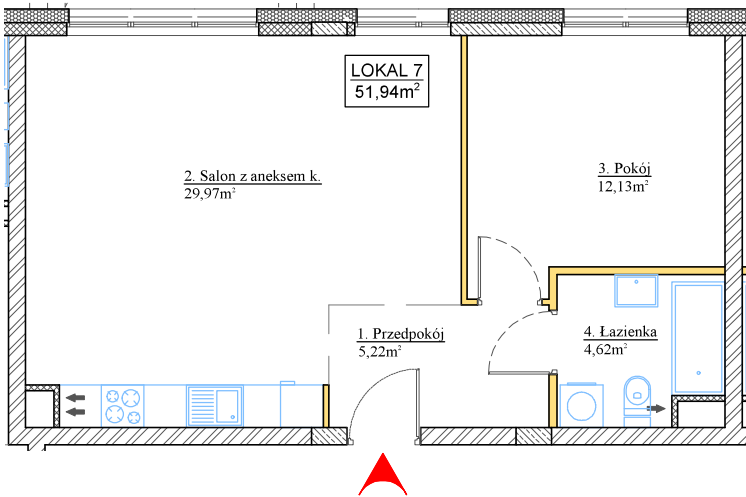

SKALA 1:100

Obiekt: BUDYNEK WIELORODZINNY
Z GARAŻEM PODZIEMNYM
ul. Zwoleńska 90C, 04-761 Warszawa Wawer
działka ewid. nr 1/45, obręb 3-11-53

Inwestor: ARGALI HOMES 2 Sp. z o.o.
00-869 Warszawa
ul. Kompanii AK Kordian 24 lok. 3

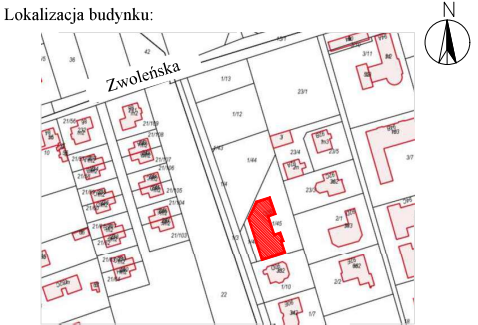

ADRES 04-761 Warszawa, ul. Zwoleńska 90C

PIĘTRO Parter

LOKAL MIESZKALNY NR 7

WYKAZ POWIERZCHNI POMIESZCZEŃ

1	Przedpokój	5.22 m ²
2	Salon z aneksem kuchennym	29.97 m ²
3	Pokój	12.13 m ²
4	Łazienka	4.62 m ²
Razem:		51.94 m ²

Obliczenie powierzchni użytkowej wykonano według
Polskiej Normy PN-ISO 9836:1997

Oświadczam, że inwentaryzacja zgodna jest ze stanem faktycznym.
Lokal spełnia wymagania lokalu mieszkalnego, został wykonany zgodnie
z przepisami prawa budowlanego i polskimi normami oraz nadaje się do
zamieszkania. Urządzenia sanitarne są przedstawione na podstawie projektu
i nie stanowią przedmiotu inwentaryzacji geodezyjnej.

Wykonał: "GEONOVA" Leszek Nowak
96-321 Osowiec, ul. Błuszczowa 18
tel.: 502-246-387 e-mail: geonova@op.pl

Data: 27.03.2025r.